

id. Zgłoszenia GKN.6640.1553.2015
województwo: zachodniopomorskie
powiat: myśliborski
Jednostka ewidencyjna:321001_4, Barlinek-miasto
obręb: 321001_4.0002, Barlinek
obiekt:dz.nr 660/12, 719 ul.Sportowa

ZAKŁAD USŁUG
GEODEZYJNO-KARTOGRAFICZNYCH
Henryk Kądziołka
ul. Grodzka 10 74-320 Barlinek
Tel/fax (0-95) 746-40-80
tel.kom. 0-601-953-256
NIP 597-106-33-07

MAPA DO CELÓW PROJEKTOWYCH
SKALA 1:500

Układ współrzędnych płaskich 65 strefa 3
Poziom odniesienia "Kronsztadt"
Mapa przedstawia granice działek wg. stanu ujawnionego w ewidencji gruntów na dzień 07.01.2016 r.
Sekcje mapy zasadniczej: 351.423.0434, 0443
Zakres aktualizacji mapy do celów projektowych :
Nie wyklucza się istnienia w terenie innych urządzeń nie wykazanych na tej mapie,
których nie zgłoszono do inwentaryzacji powykonawczej.

W zakresie opracowania występują projekty uzgodnione w ZUDP
t-367/13, w-482/09, w+k-181/10, t-projk/14


Badanie ksiąg wieczystych działki w zakresie inwestycji
nie wykazuje obciążeń służebnościami gruntowymi

Aktualność mapy do celów
projektowych na dzień: 07.01.2016 r.
Opracował: Henryk Kądziołka
Uprawnienia nr 9973 Zakres 1 i 2

t1	5934090,95	3381594,92
t2	5934091,37	3381595,02
t3	5934092,14	3381595,56
t4	5934097,49	3381602,95
t5	5934103,90	3381610,84
t6	5934110,68	3381607,02
t7	5934114,22	3381604,31
t8	5934115,76	3381602,78
t9	5934113,44	3381598,19
t10	5934122,79	3381597,15
t11	5934118,87	3381592,11
t12	5934125,40	3381595,05
t13	5934122,48	3381591,21
t14	5934131,59	3381590,08
t15	5934127,83	3381585,12
t16	5934134,25	3381587,94
t17	5934131,56	3381584,22
t18	5934142,09	3381581,66
t19	5934139,37	3381576,72
t20	5934148,83	3381576,57
t21	5934145,43	3381571,55
t22	5934151,83	3381574,30
t23	5934149,15	3381570,62
t24	5934157,37	3381570,12
t25	5934157,47	3381569,42
t26	5934154,04	3381564,98

LEGENDA:

- projektowana kanalizacja teletechniczna 2xRPP 110/5,0 lub 1xRHDPE 40/3,7
- SK3 (SKR-1) - projektowana studnia SKR-1
- projektowana szafka kablowa stojąca przy elewacji budynku o wym. 530x880x335 mm

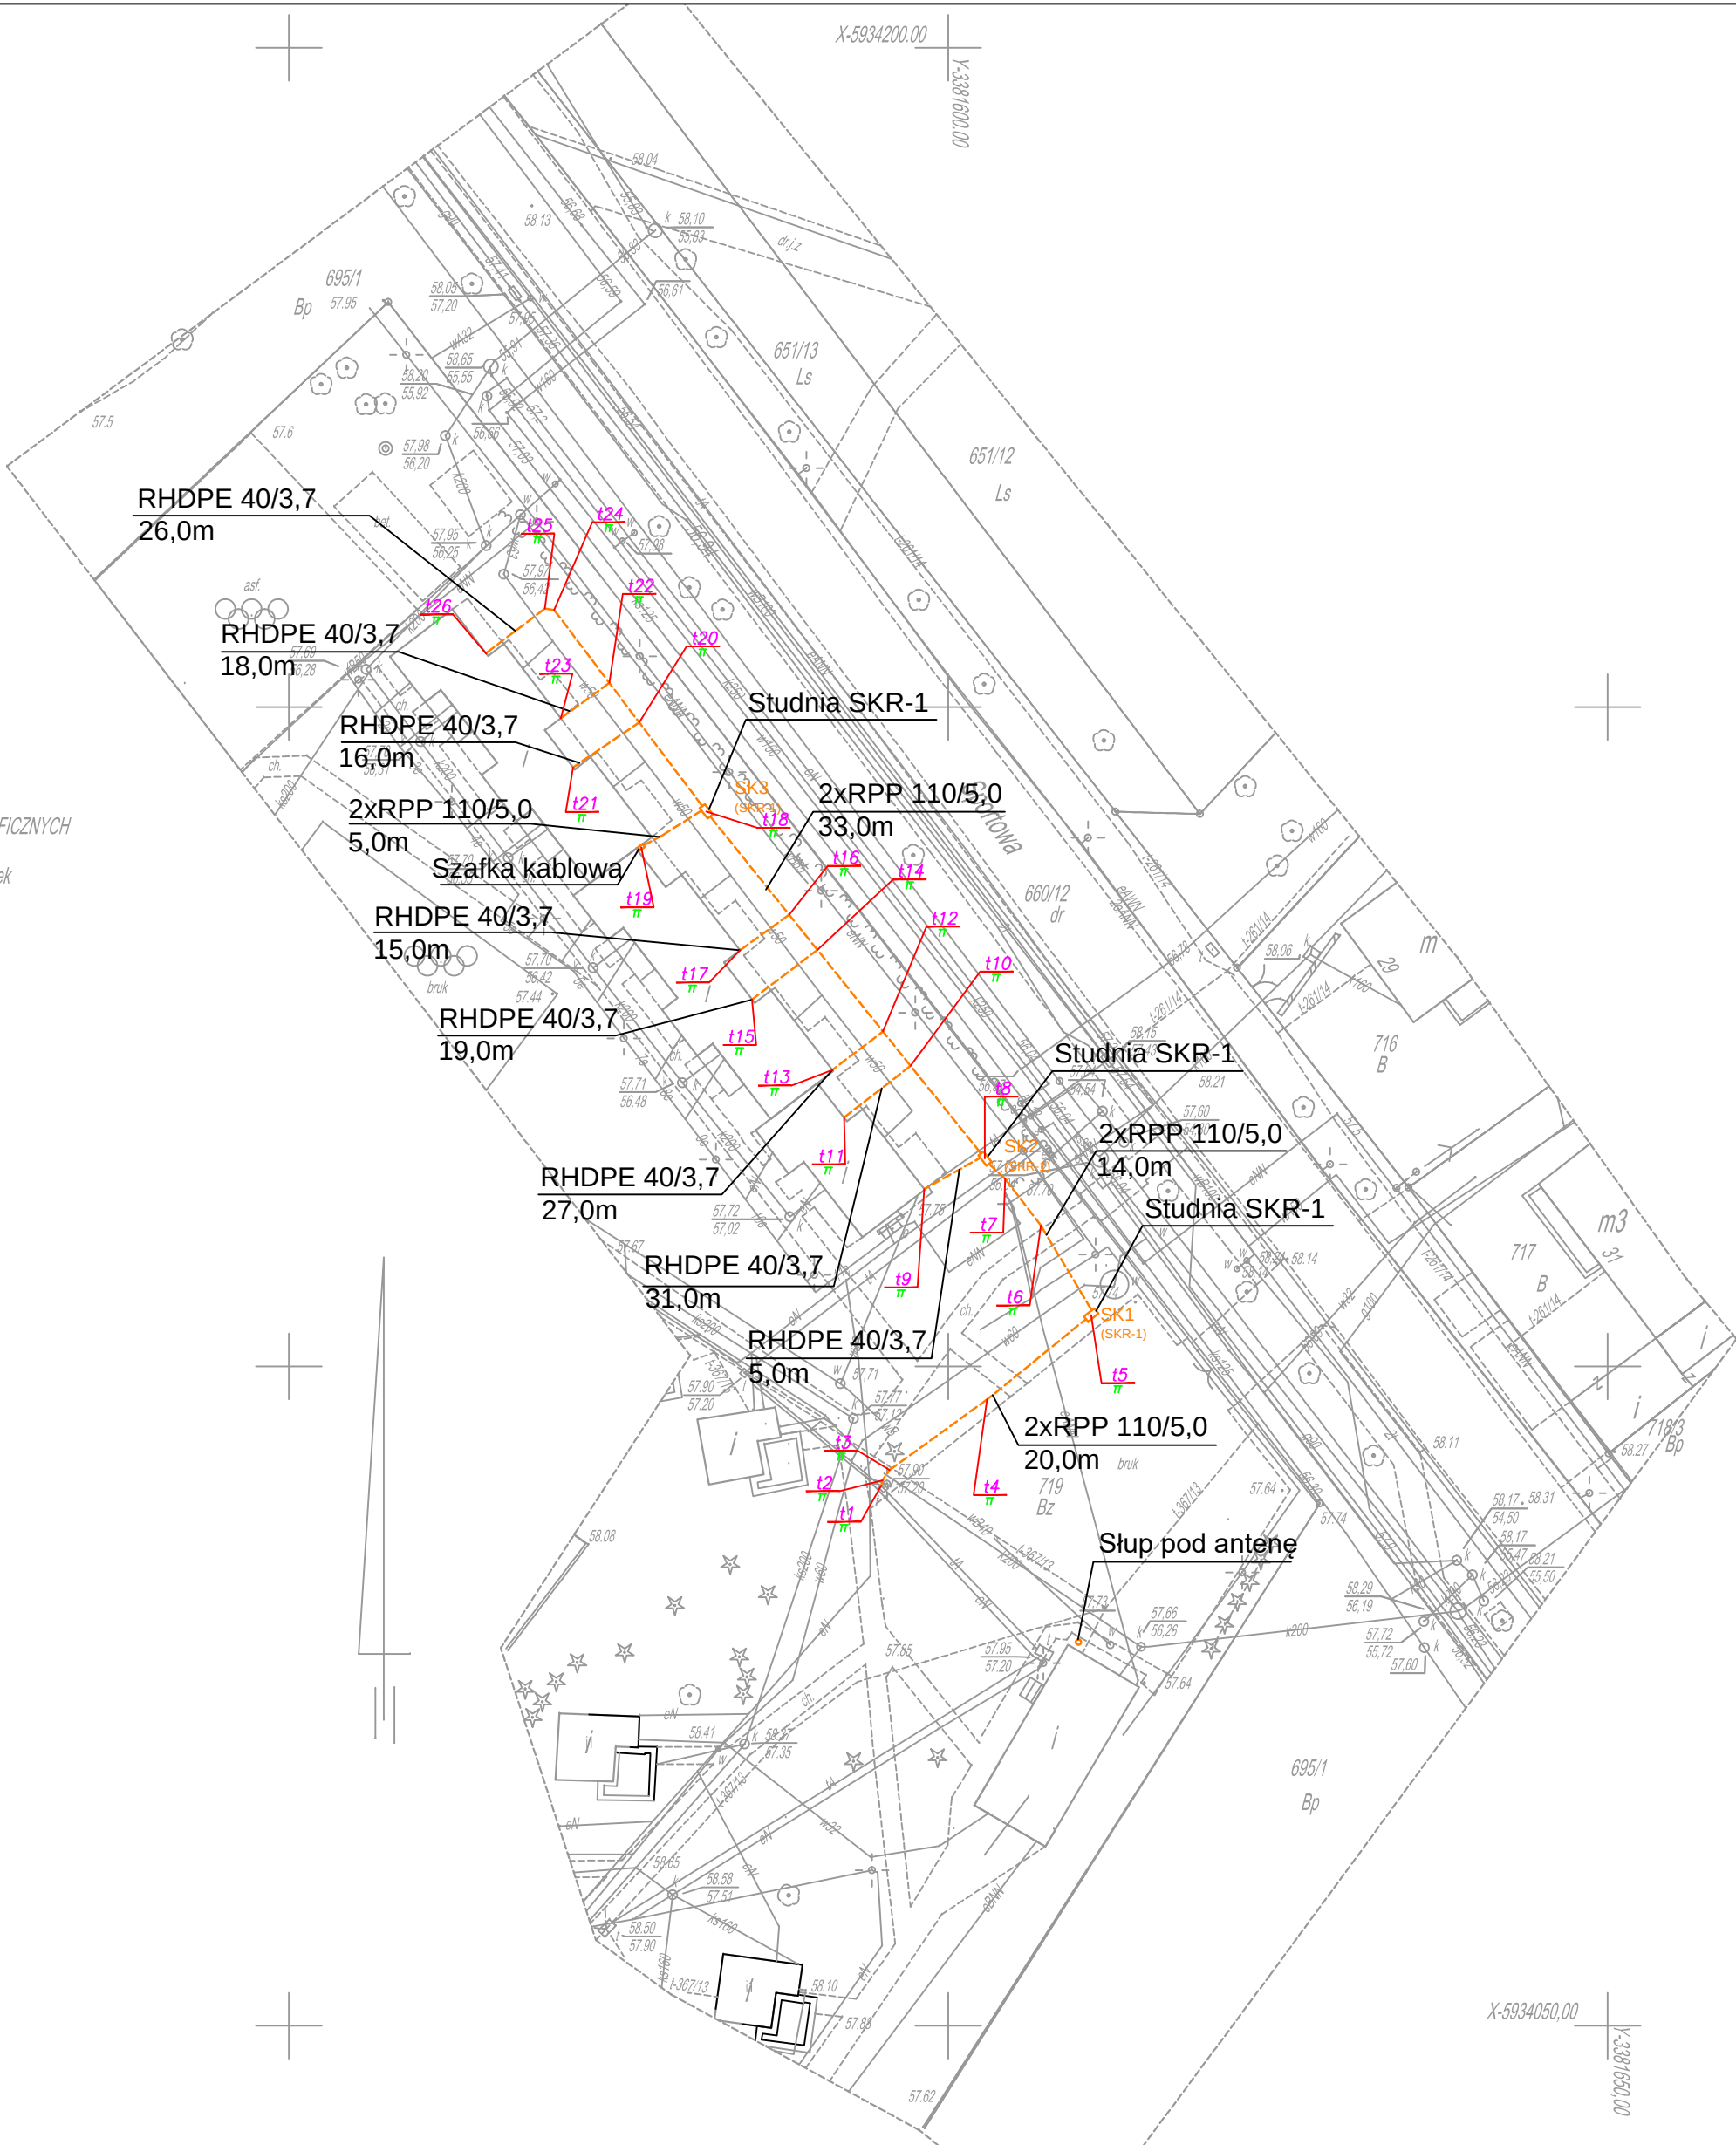

Opracował:	mgr inż. Hubert Majchrowski		Agencja Projektowa "Eltor" Szczecin Zbigniew Majchrowski Al.Bohaterów W-wy 113/6 70-371 Szczecin tel. 91 4841079 601-727281 email : zmajchrowski@wp.pl	
Projektant	mgr inż. Piotr Kawicki	ZAP/0109/PWOT/15		
Inwestor :	Pomorski Uniwersytet Medyczny w Szczecinie ul. Rybacka 1, 70-204 Szczecin			
Temat :	Rozbudowa instalacji teletechnicznych na terenie Ośrodka Wczasowego PUM w Szczecinie			
Adres obiektu :	ul. Sportowa 6, 74-320 Barlinek		Data : styczeń 2016r.	RYS. NR 1
Tytuł :	Plan zagospodarowania terenu		skala 1:500	