


MIĘDZYWYDZIAŁOWE CENTRUM DYDAKTYCZNE  
NA TERENIE SAMODZIELNEGO PUBLICZNEGO SZPITALA KLINICZNEGO NR 2 W SZCZECINIE

RZUT PARTERU, SKALA 1:100

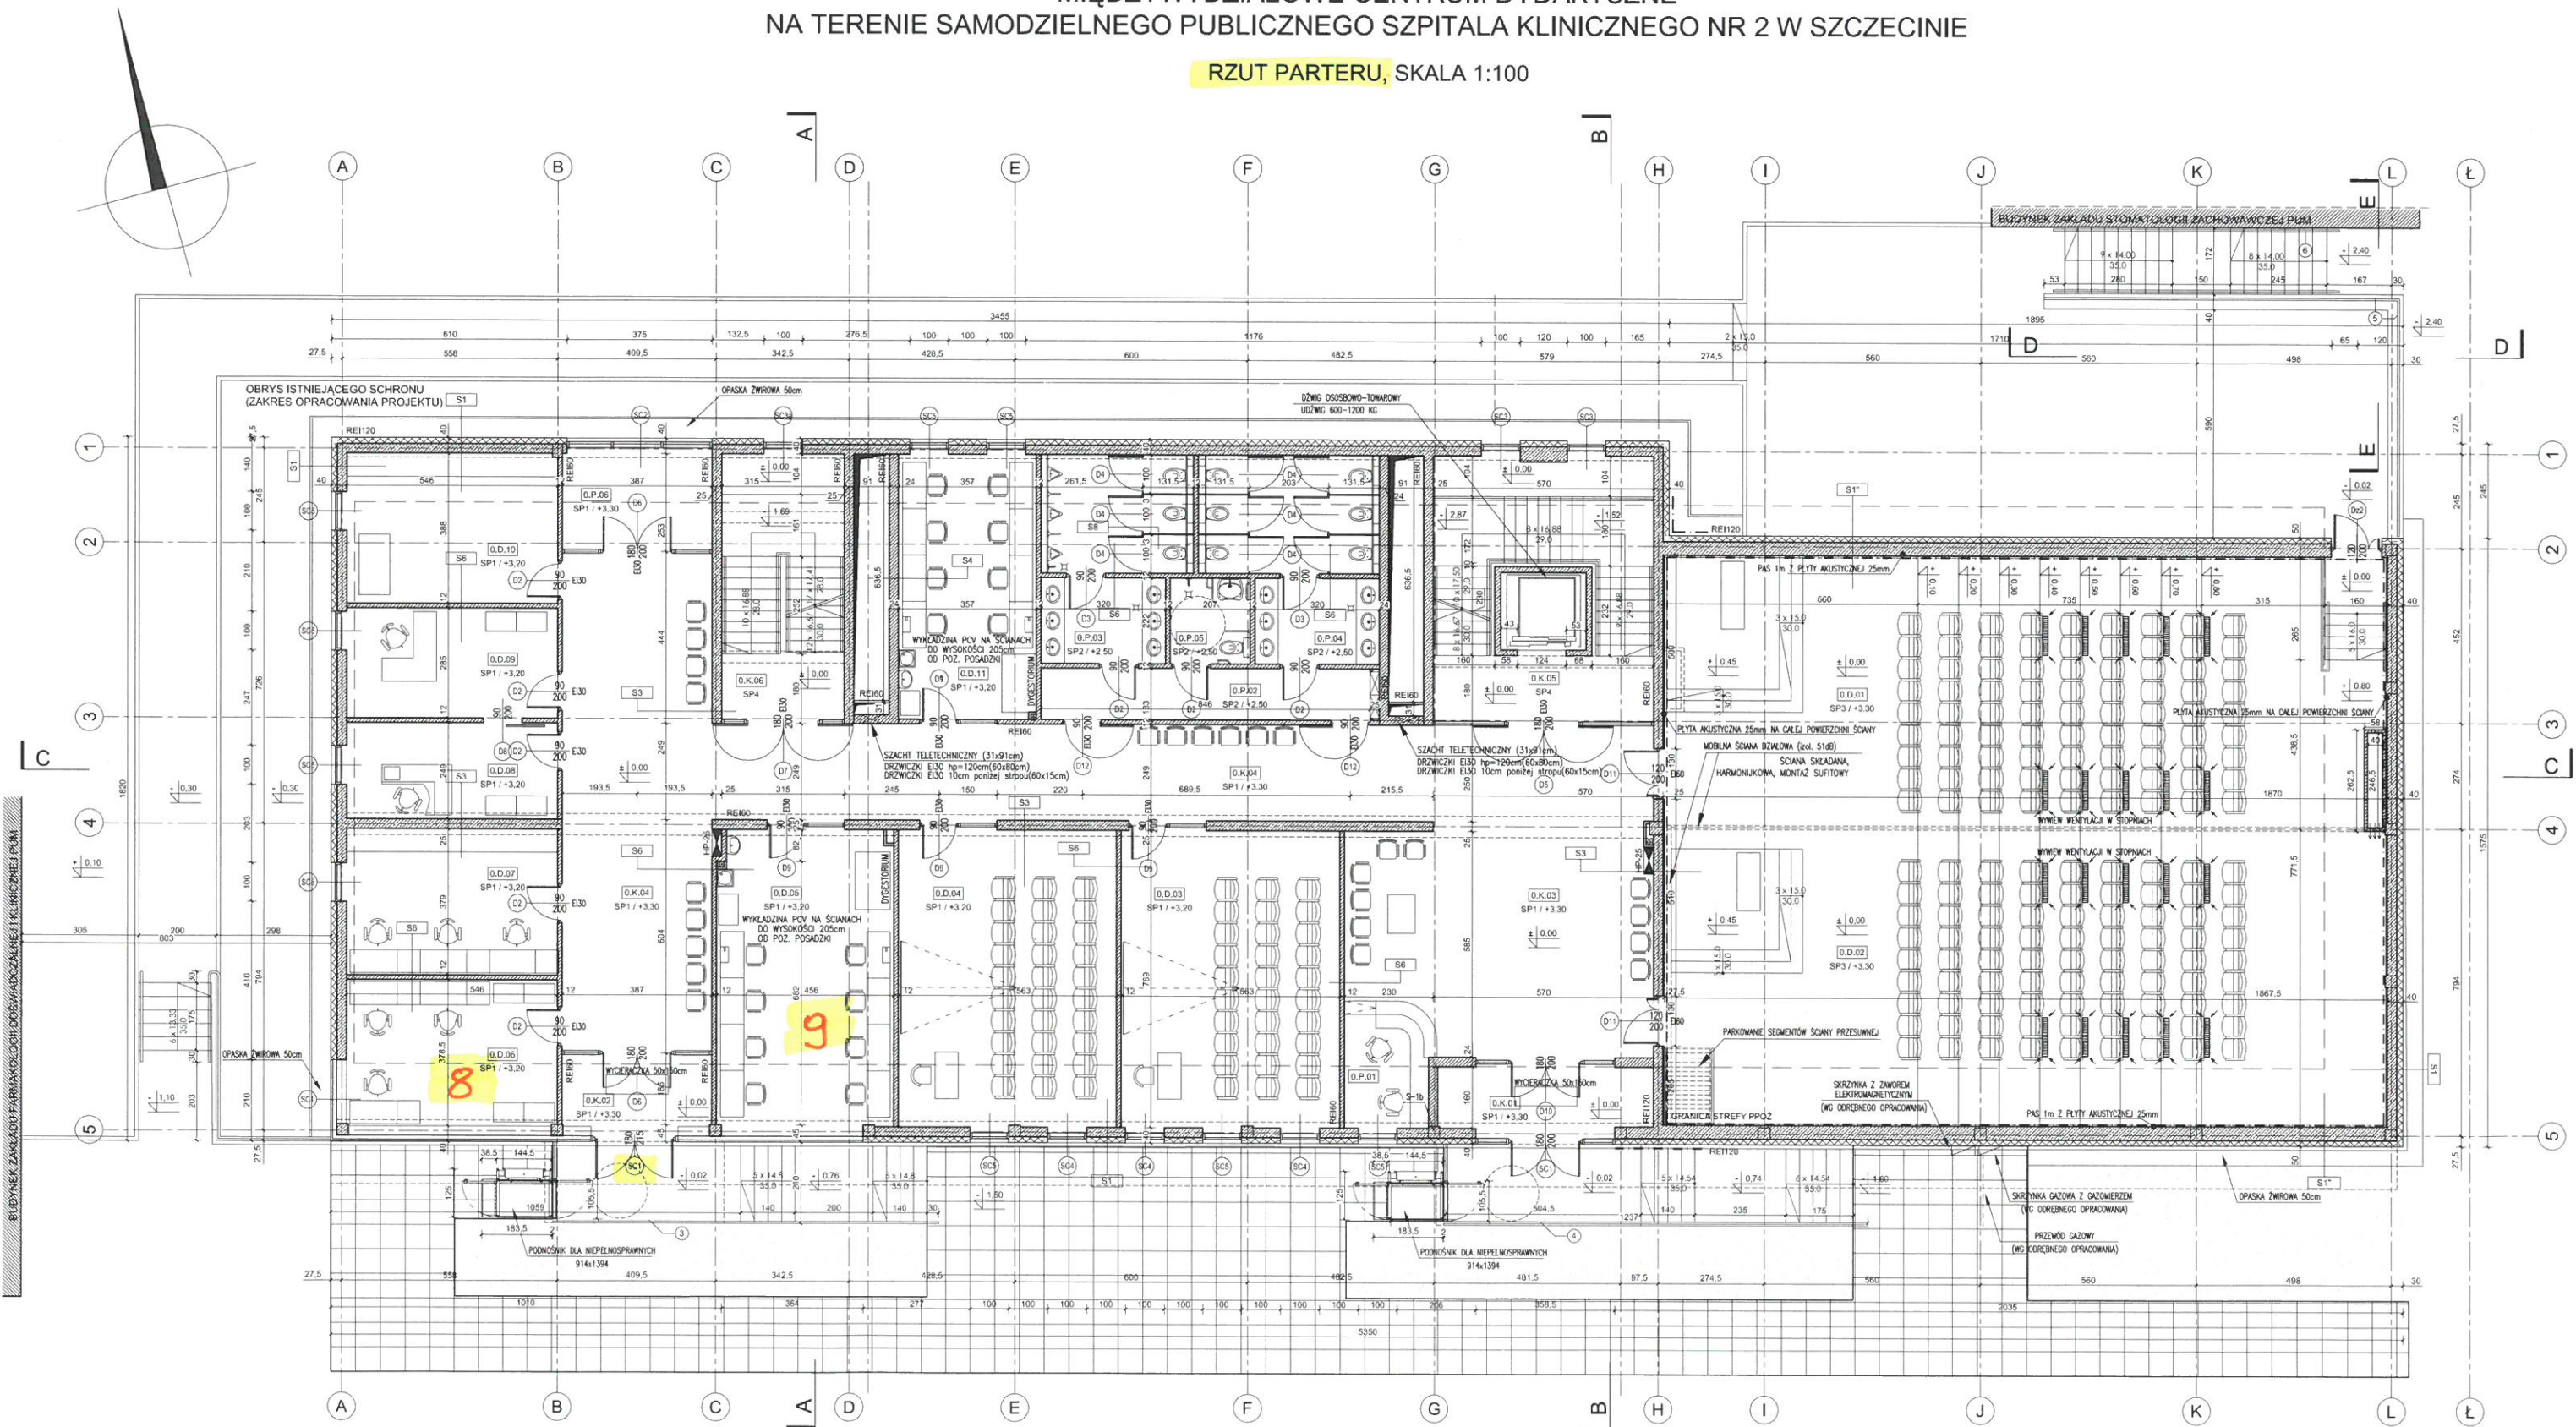

rys. A-02