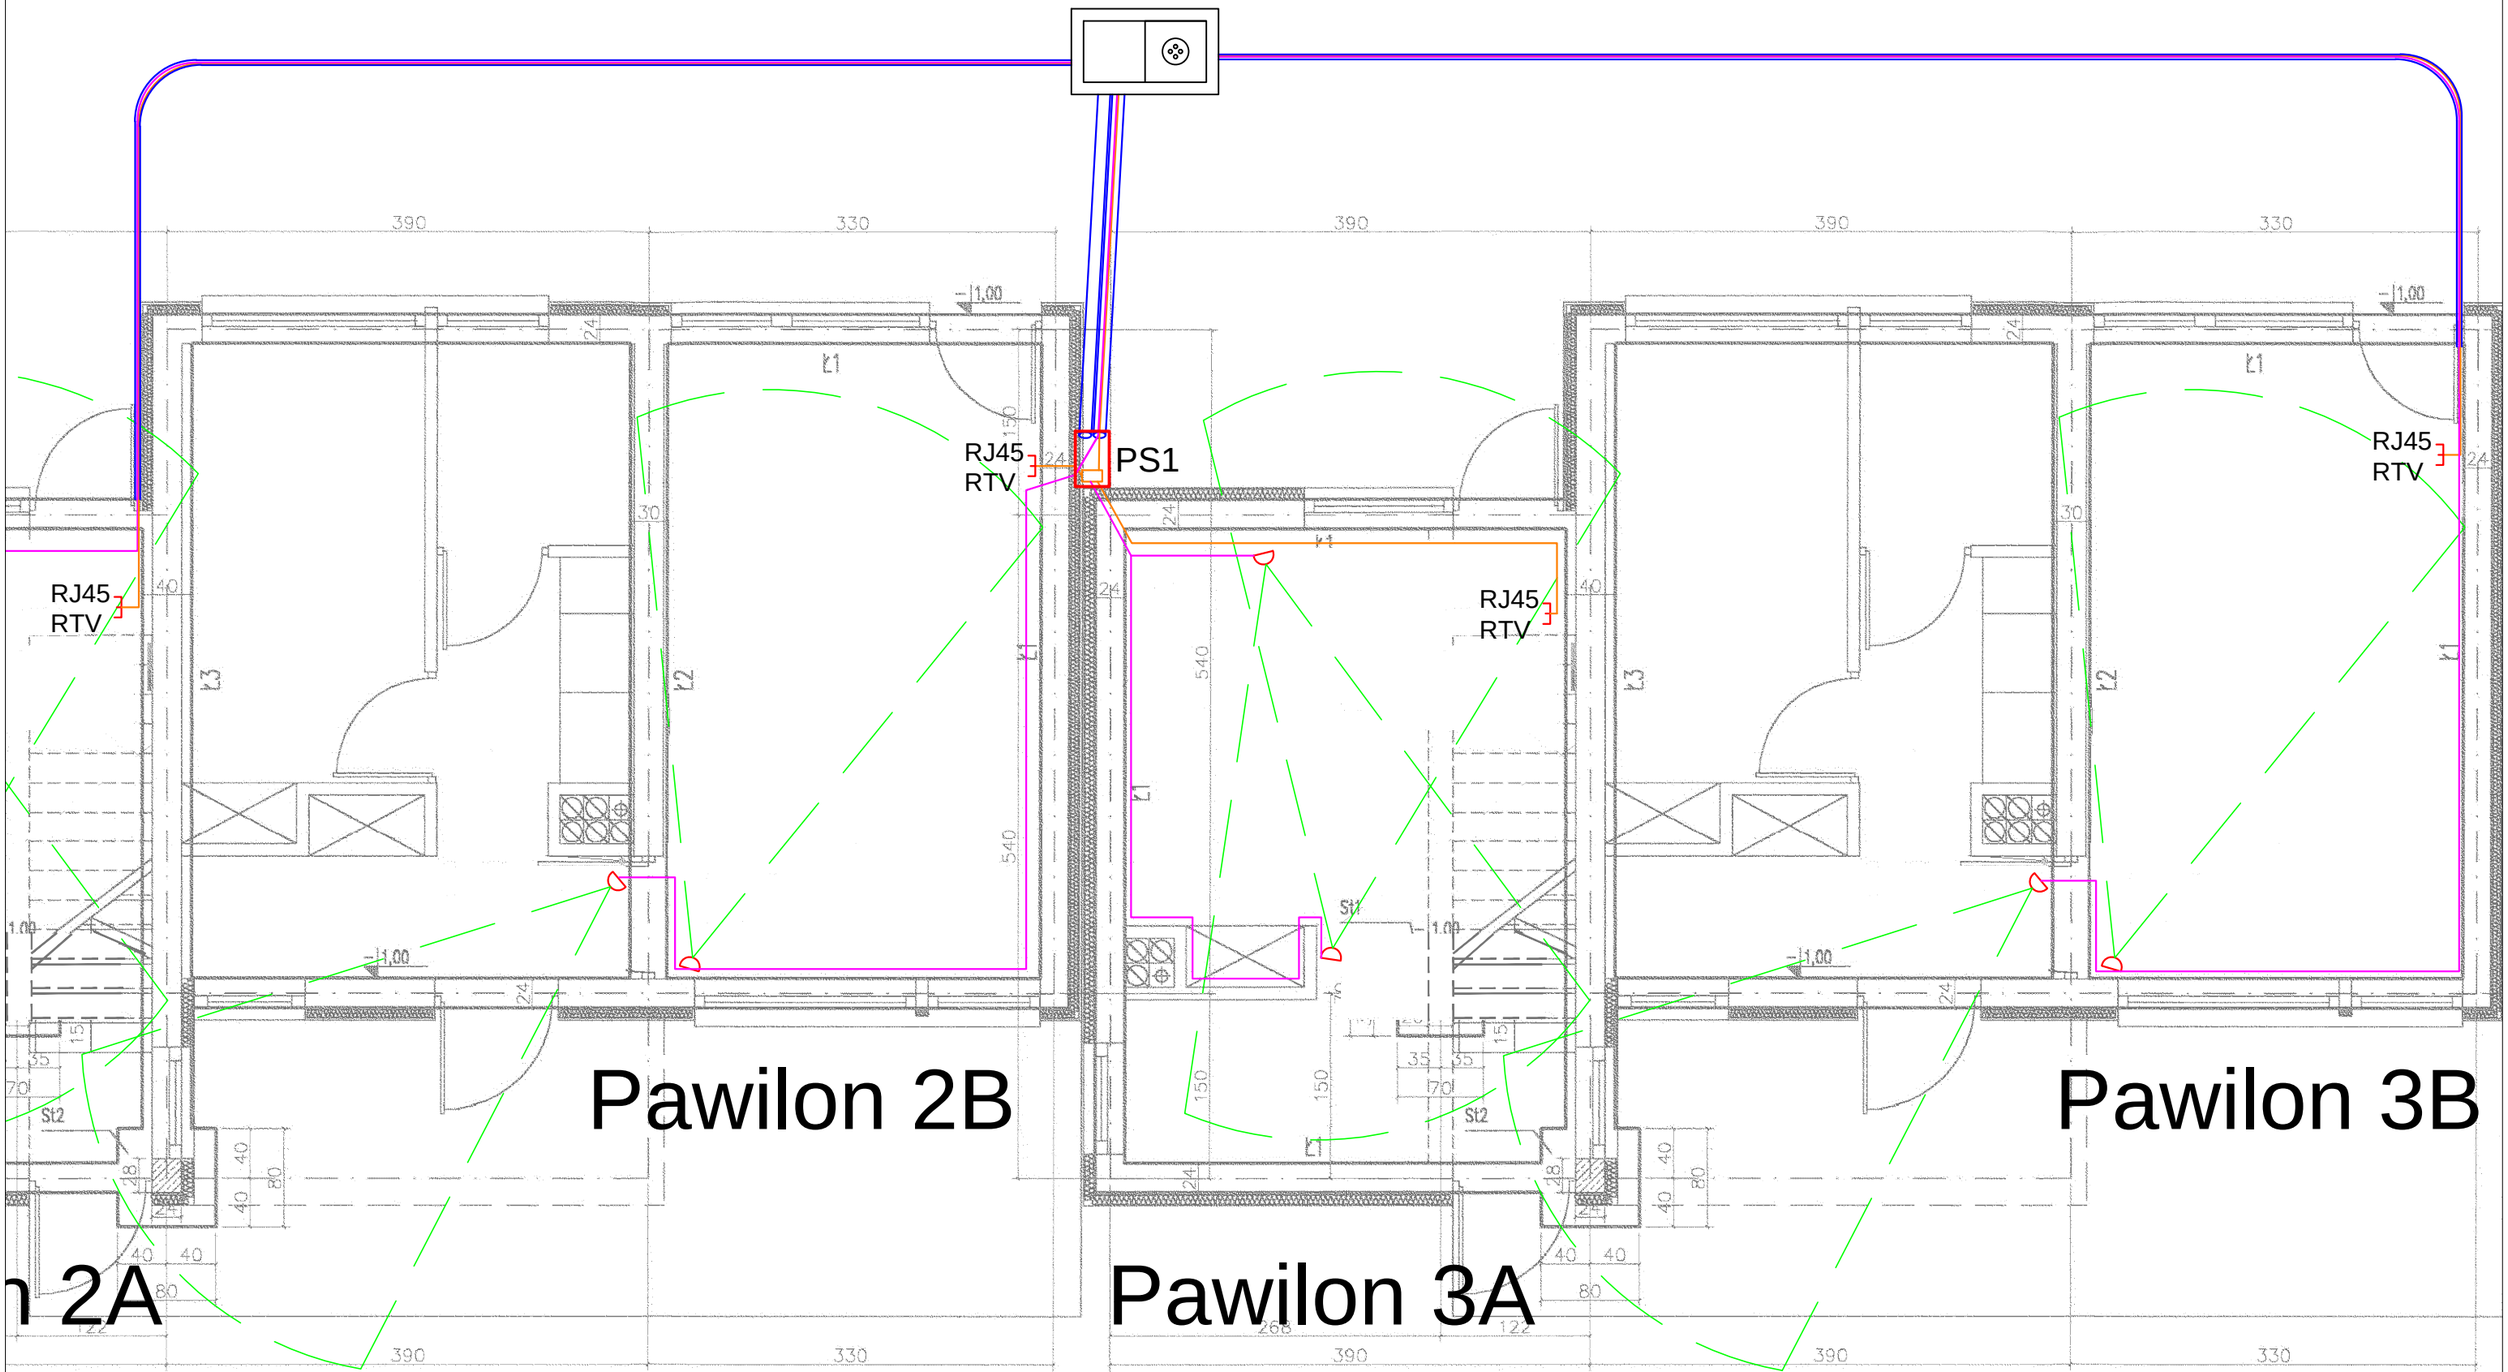

LEGENDA:

- czujka ruchu z przybliżonym zasięgiem pola widzenia

RJ45 RTV - gniazdo RTV w pawilonie: 2x wtyk F (TV + Radio) + 1xRJ45

- proj. przewód U/UTP kat. 5e + TRISET-113 PE żel

- proj. XSTDYz 8x0.5 mm do czujek PIR

Opracował:	mgr inż. Hubert Majchrowski		
Projektant	mgr inż. Piotr Kawicki	ZAP/0109/PWOT/15	

Agencja Projektowa
"Eltor" Szczecin
Zbigniew Majchrowki
Al.Bohaterów W-wy 113/6 70-371 Szczecin
tel. 91 4841079 601-727281
email : zmajchrowski@wp.pl

Inwestor :	Pomorski Uniwersytet Medyczny w Szczecinie ul. Rybacka 1, 70-204 Szczecin
Temat :	Rozbudowa instalacji teletechnicznych na terenie Ośrodka Wczasowego PUM w Szczecinie
Adres obiektu :	ul. Sportowa 6, 74-320 Barlinek
Data : styczeń 2016r.	RYS. NR 7
Tytuł :	Rzut pawilonów — skala 1:50