



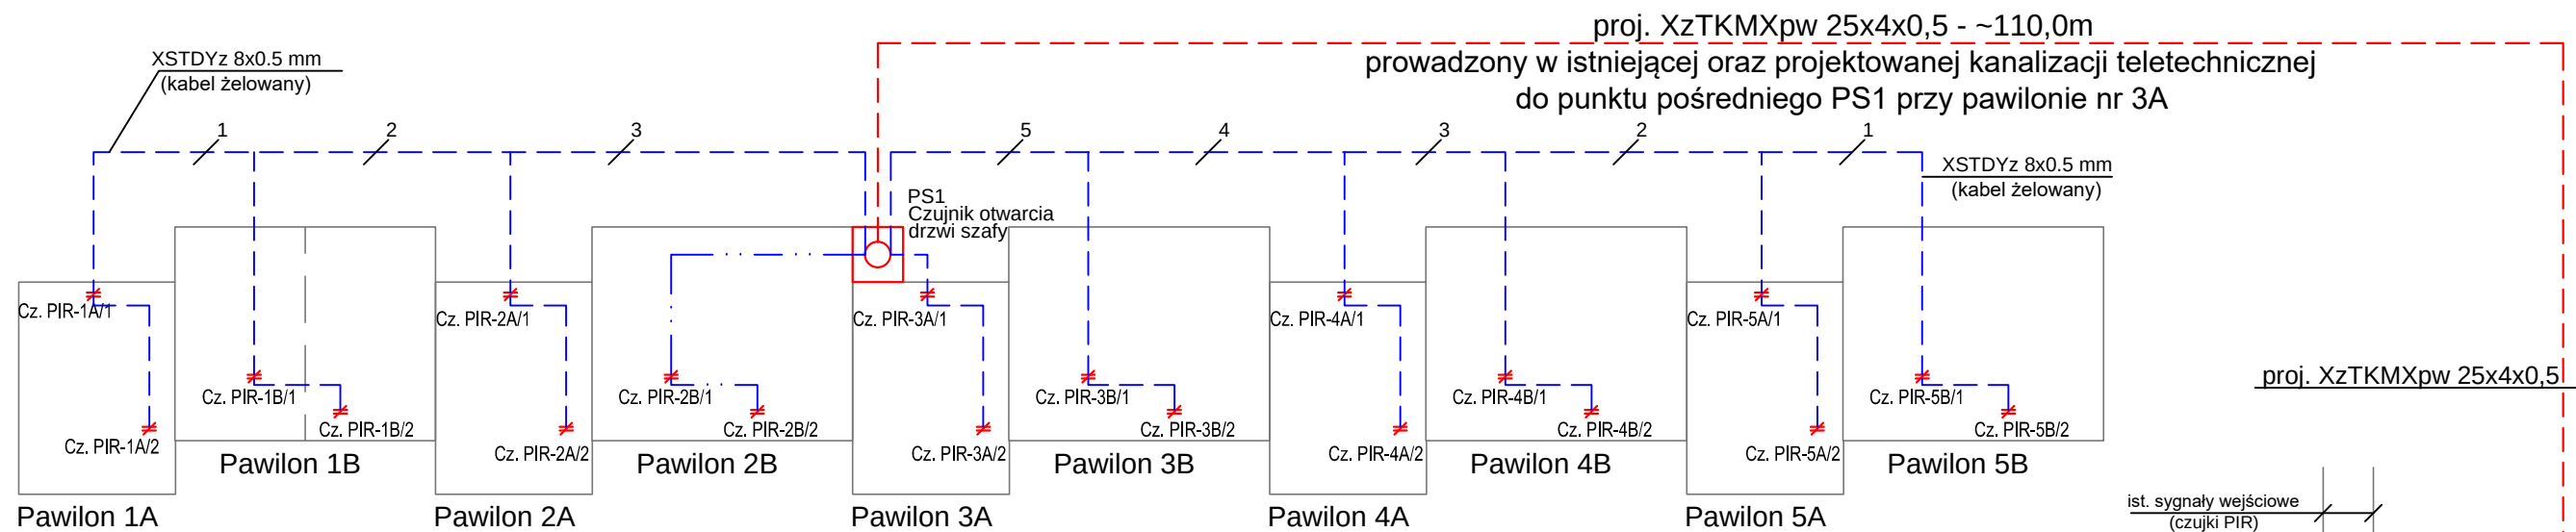

LEGENDA:

-  - elementy istniejące
-  - elementy projektowane
-  - proj. punkt pośredni PS1 w formie szafy stojącej z czujnikiem kontroli otwarcia
-  - proj. kabel XzTKMXpw 25x4x0,5 od centrali alarmowej do punktu pośredniego PS1
-  - proj. kabel żelowany XSTDYz 8x0.5 mm żelowany od PS1 do czujek PIR w pawilonach.
-  - proj. czujka PIR w pawilonie

Budynek portierni

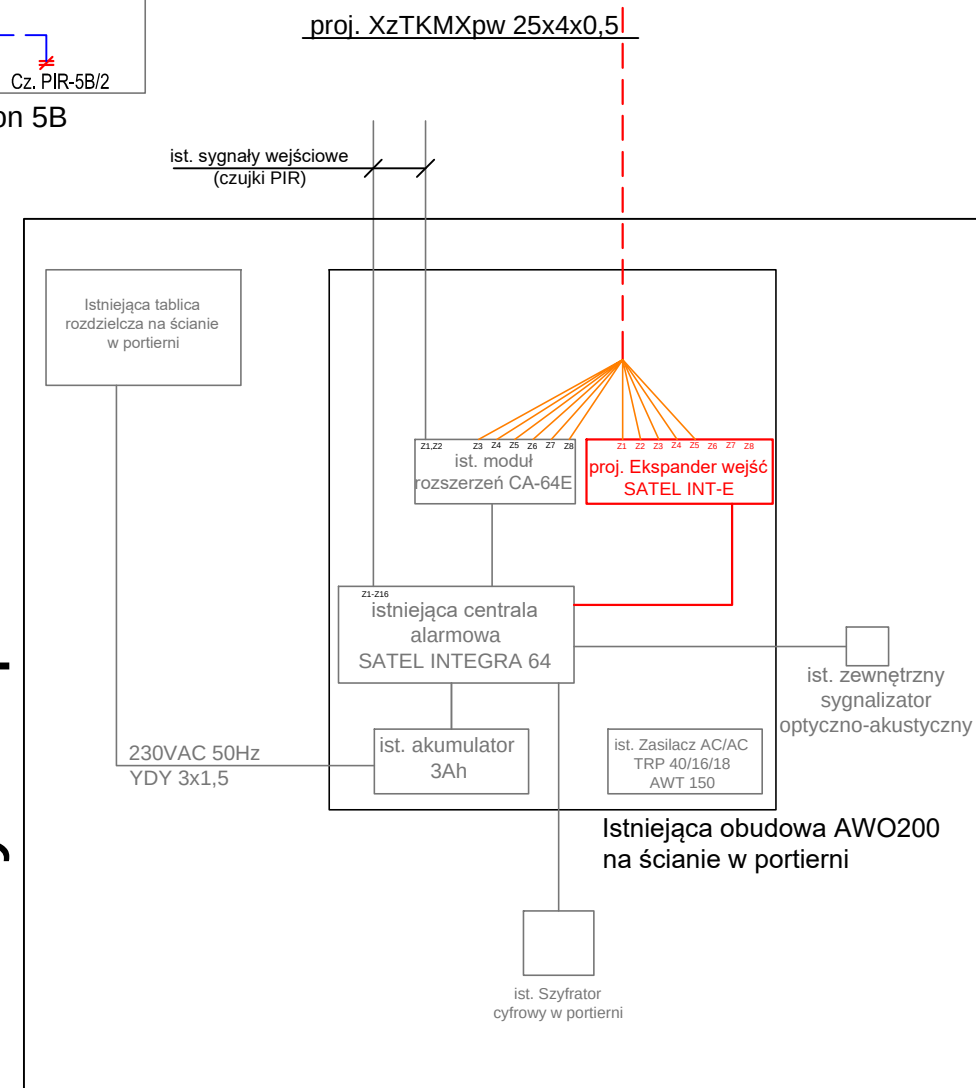

Opracował:	mgr inż. Hubert Majchrowski		Agencja Projektowa "Eltor" Szczecin Zbigniew Majchrowski Al. Bohaterów W-wy 113/6 70-371 Szczecin tel. 91 4841079 601-727281 email : zmajchrowski@wp.pl
Projektant	mgr inż. Piotr Kawicki	ZAP/0109/PWOT/15	
Inwestor :	Pomorski Uniwersytet Medyczny w Szczecinie ul. Rybacka 1, 70-204 Szczecin		
Temat :	Rozbudowa instalacji teletechnicznych na terenie Ośrodka Wczasowego PUM w Szczecinie		
Adres objektu :	ul. Sportowa 6, 74-320 Barlinek		
Tytuł :	Schemat okablowania SSWiN		
			skala --