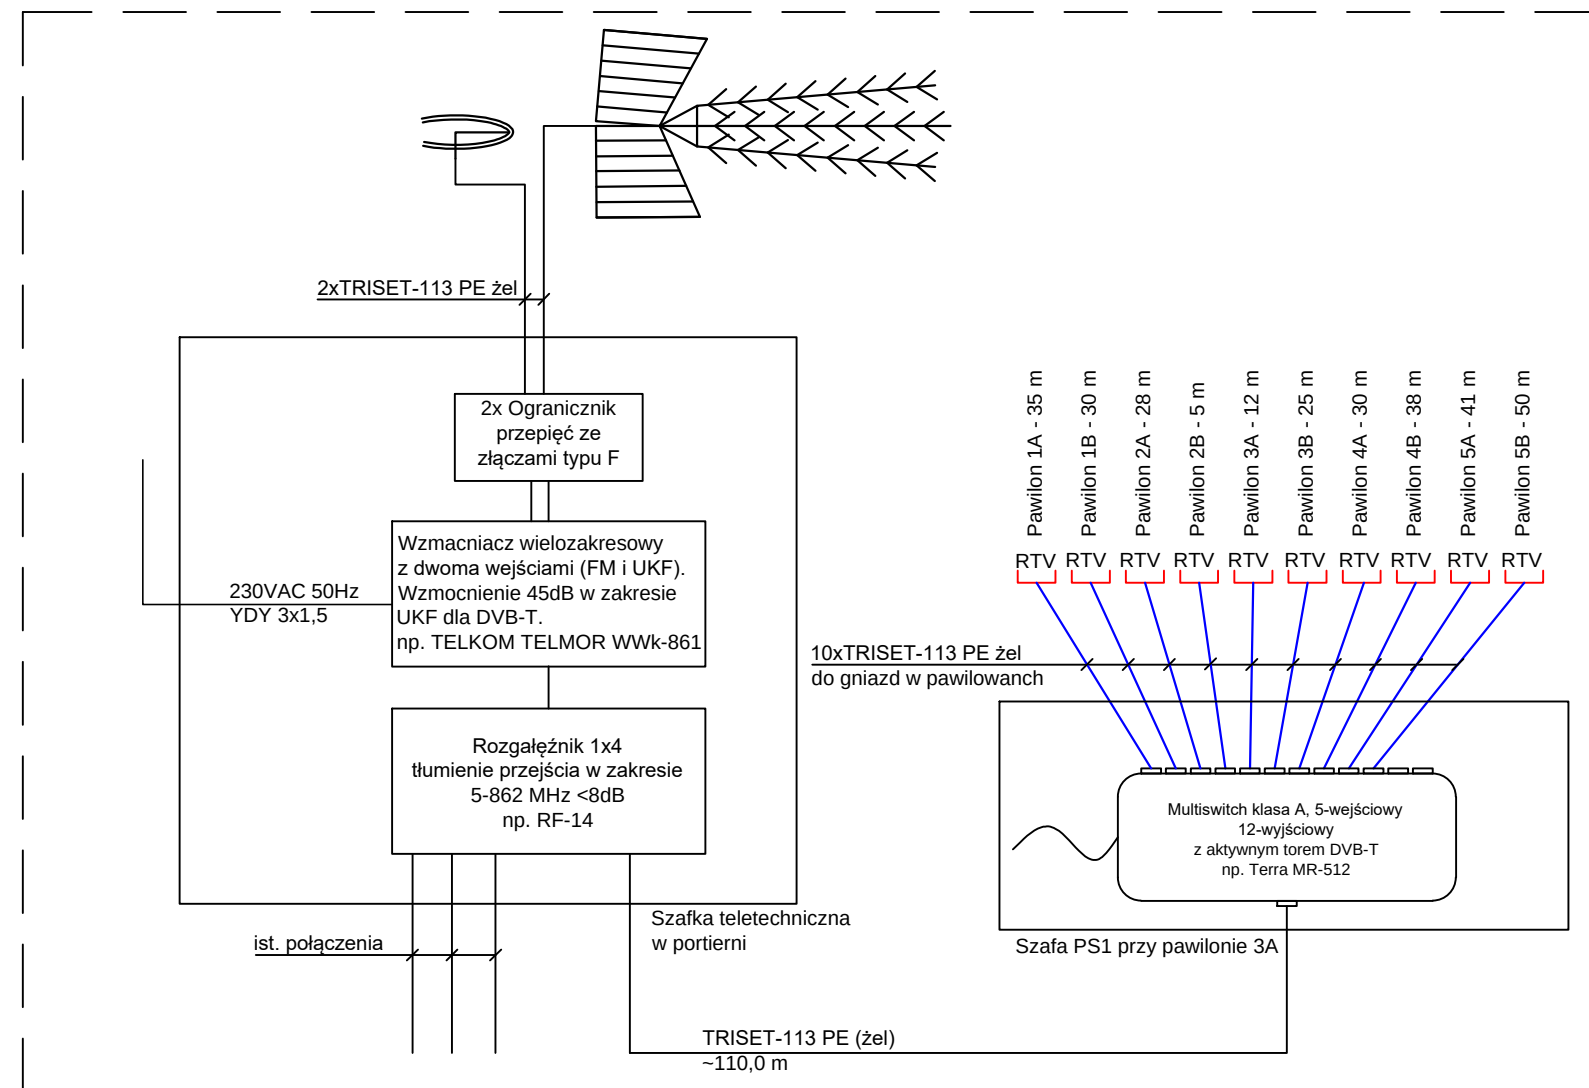
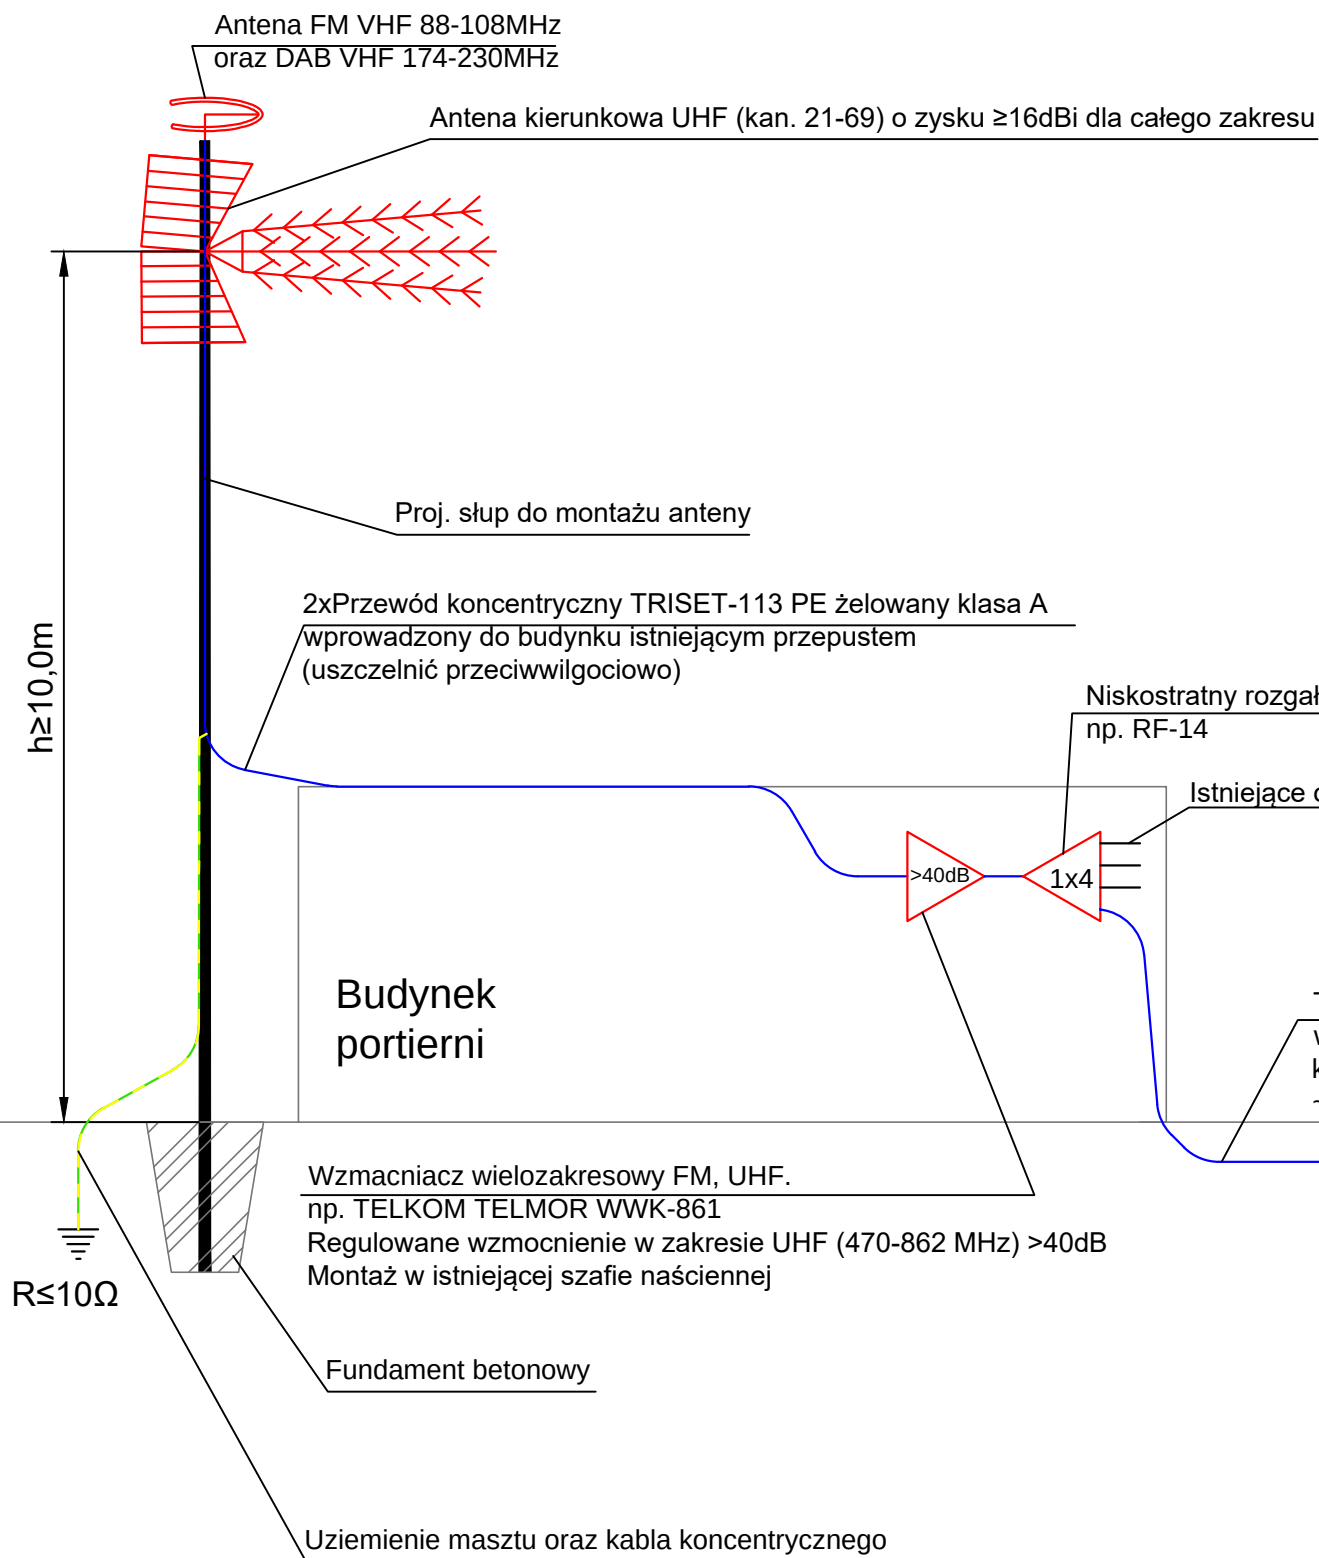


Opracował :	mgr inż. Hubert Majchrowski		Agencja Projektowa "Eltor" Szczecin Zbigniew Majchrowski Al.Bohaterów W-wy 113/6 70-371 Szczecin tel. 91 4841079 601-727281 email : zmajchrowski@wp.pl	
Projektant :	mgr inż. Piotr Kawicki	ZAP/0109/PWOT/15		
Inwestor :	Pomorski Uniwersytet Medyczny w Szczecinie ul. Rybacka 1, 70-204 Szczecin			
Temat :	Rozbudowa instalacji teletechnicznych na terenie Ośrodka Wczasowego PUM w Szczecinie			
Adres obektu :	ul. Sportowa 6, 74-320 Barlinek		Data : styczeń 2016r.	RYS. NR 4
Tytuł :	Schemat instalacji RTV			
			skala --	