


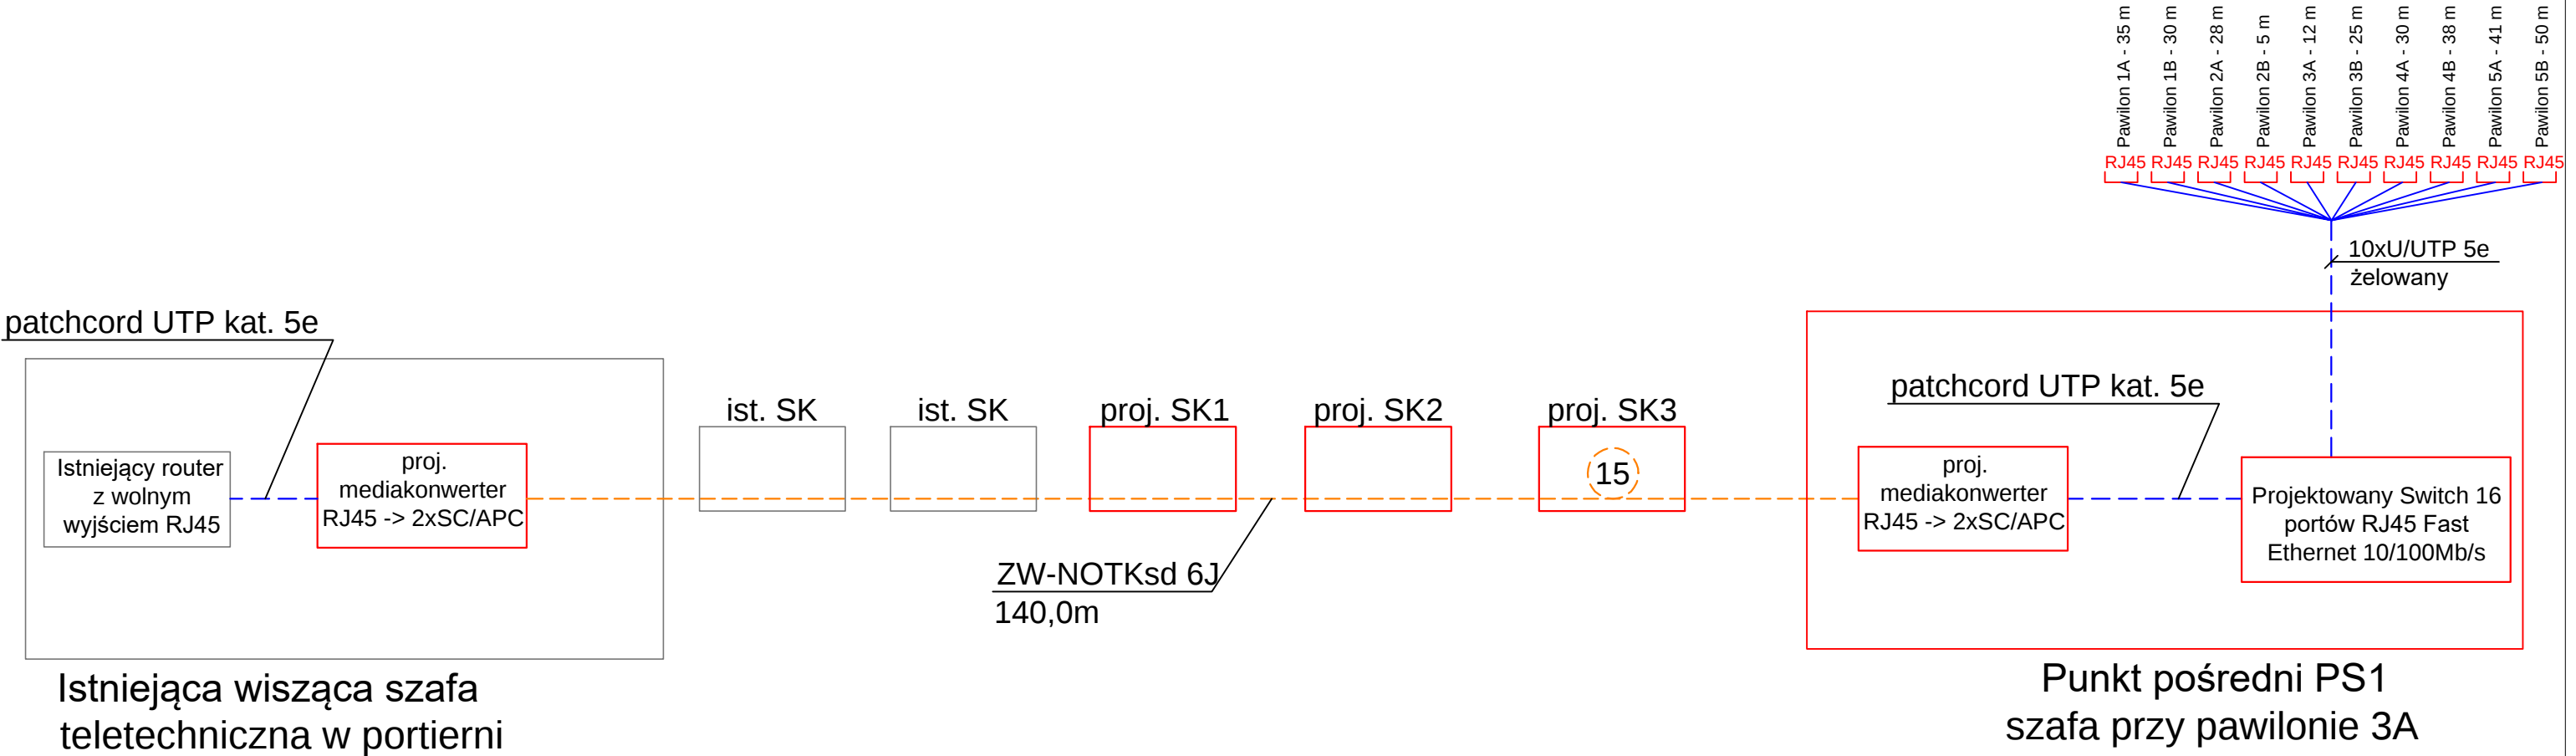

- LEGENDA:
-  - elementy istniejące
 -  - elementy projektowane
 -  - proj. kabel U/UTP kat. 5e żelowany

Opracował:	mgr inż. Hubert Majchrowski			Agencja Projektowa "Eltor" Szczecin Zbigniew Majchrowski Al.Bohaterów W-wy 113/6 70-371 Szczecin tel. 91 4841079 601-727281 email : zmajchrowski@wp.pl	
Projektant	mgr inż. Piotr Kawicki	ZAP/0109/PWOT/15			
Inwestor :	Pomorski Uniwersytet Medyczny w Szczecinie ul. Rybacka 1, 70-204 Szczecin				
Temat :	Rozbudowa instalacji teletechnicznych na terenie Ośrodka Wczasowego PUM w Szczecinie			Data : styczeń 2016r.	RYS. NR 5
Adres obiektu :	ul. Sportowa 6, 74-320 Barlinek				
Tytuł :	Schemat instalacji internetowej				skala --