


PRZEWÓD POWIETRZNO-SPALINOWY

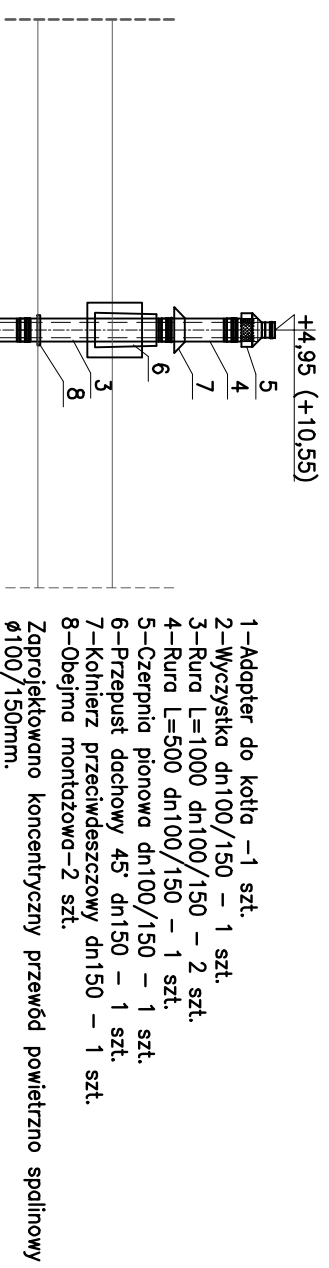

UWAGA – wszystkie nazwy własne podano tylko na potrzeby obliczeń instalacji. Przyjęte urządzenia są przykładowe, dopuszcza się urządzenia równoważne.

obiekt:
Budowa wyposażeniowego pensjonatu wraz z niezbędną infrastrukturą techniczną w Dzielnicy Działowo działka nr 489, obręb Działowo
przy ul. Jana Leśki 10

Investor:
Pomorski Uniwersytet Medyczny w Szczecinie
ul. Rybacka 1, 70-204 Szczecin

generacja projektu:
IZOKOPIES PRACOWNIA ARCHITEKTONICZNA
PIOTR FILIK
ul. Broniewski 17/8
tel. 0502 443 951
e-mail: pracownia@izokopies.pl
www:izomorfis.pl

faza: PROJEKT WYKONAWCZY

branża: SANITARNA – INSTALACJE WEWNĘTRZNE

treść rys.: **Przekrój**
przewodu powietrzno-spalinowego

skala: 1:50

projektant: mgr inż. Mariusz Iskierski

opracował: mgr inż. Piotr Wąsowicz

sprawdził: mgr inż. Jacek Flisiak

prawa autorskie zastrzeżone

RYS.15