MIĘDZYWYDZIAŁOWE CENTRUM DYDAKTCZNE
NA TERENIE SAMODZIELNEGO PUBLICZNEGO SZPITALA KLINICZNEGO NR 2 W SZCZECINIE

ZESTAWIENIE ŚLUSARKI ZEWNĘTRZNEJ, SKALA 1:100

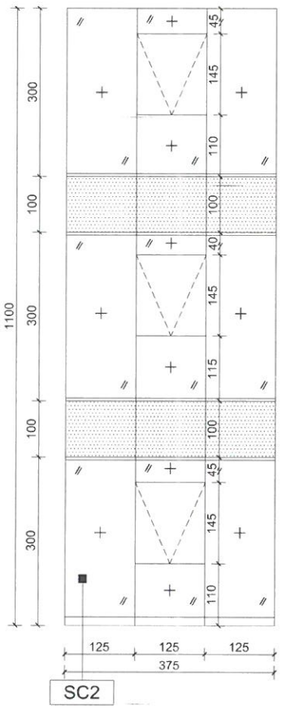

SC2

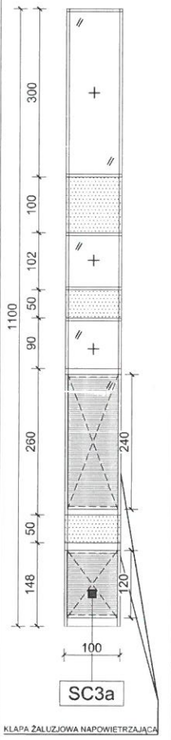

SC3a

KLAPA ŻALUZJOWA NAPOWIETRZAJĄCA

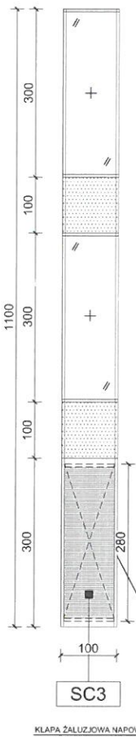

SC3

KLAPA ŻALUZJOWA NAPOWIETRZAJĄCA

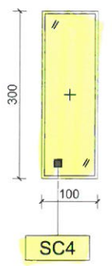

SC4

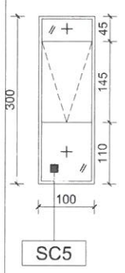

SC5

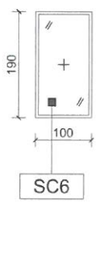

SC6

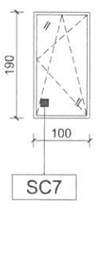

SC7

Wykonać podobnie jak w SC5. Otwieranie zgodnie z rysunkiem elewacji północnej.

	SZTUK 1	SZTUK 1	SZTUK 2	SZTUK 7 EI 60 - 2sztuki wg oznaczeń na rys.	SZTUK 29	SZTUK 4	SZTUK 4
H_z (cm) wymiar w świetle muru	1100	1100	1100	300	300	190	190
S_z (cm) wymiar w świetle muru	375	100	100	100	100	100	100
H_o	wg producenta	wg producenta	wg producenta	wg producenta	wg producenta	wg producenta	wg producenta
S_o	wg producenta	wg producenta	wg producenta	wg producenta	wg producenta	wg producenta	wg producenta

UWAGI:
- dot. bezpiecz. użytkowania
- dot. bezpieczeństwa p/poż.
- dot. systemów
- dot. materiałów
- dot. okuć
- inne

System (mocowanie bez listew od zewnatrz – fuga silikonowa międzyszybowa 20mm)

ślusarka aluminiowa:
- system ścian osłonowych aluminiowych o konstrukcji szkieletowej słupowo - ryglowej z kształtowników aluminiowych o szerokości konstrukcyjnej 50 mm
- szkieletowa konstrukcja ściany składająca się ze słupów mocowanych punktowo do konstrukcji nośnej budynku oraz rygli mocowanych do słupów
- profile w kolorze RAL 7039 o szerokości wewnętrznej 50 mm

szklenie przezierne:
- przeszlenia stałe i okna POW lub THW oraz drzwi
- szkło przejrzyste, bezbarwne, szklenie zestawami dwuszybowymi szkłem bezpiecznym (grubość szyb wg obliczeń statycznych wykonawcy)

szklenie nieprzezierne: (spandrele)
- elementy stanowiące okładzinę układu warstwowego na podstawie projektu technicznego systemu
- szklenie zestawami dwuszybowymi szkłem bezpiecznym, szyba frontowa (1-sza pozycja) przejrzysta, szkło bezbarwne, szyba tylna (2-ga pozycja) emaliowana w kolorze RAL 7039
- termoizolacja: wełna mineralna 30 kg/m3 - 50 kg/m3

elementy otwieralne:
- drzwi, okna rozwieralno - uchylne

UWAGI OGÓLNE
- DOBORU SZKLENIA PRZEGRÓD ZGODNEGO Z ICH PRZEZNACZENIEM I W OPARCIU O POWYŻSZE WYTYCZNE PROJEKTOWE DOKONA WYKONAWCA PRZEGRODY LUB DOSTAWCA SZKŁA.
- ŚLUSARKĘ PRZYGOTOWAĆ I WYKONAĆ NALEŻY NA PODSTAWIE OBMIARU ZREALIZOWANYCH ELEMENTÓW BUDOWLANYCH OBIEKTU.
- MIN. WYSOKOŚĆ PARAPETU 85 CM OD POZIOMU WYKOŃCZENIA POSADZKI.

rys. A-16