


MIĘDZYWYDZIAŁOWE CENTRUM DYDAKTYCZNE
 NA TERENIE SAMODZIELNEGO PUBLICZNEGO SZPITALA KLINICZNEGO NR 2 W SZCZECINIE

ELEWACJA POŁUDNIOWA, SKALA 1:100

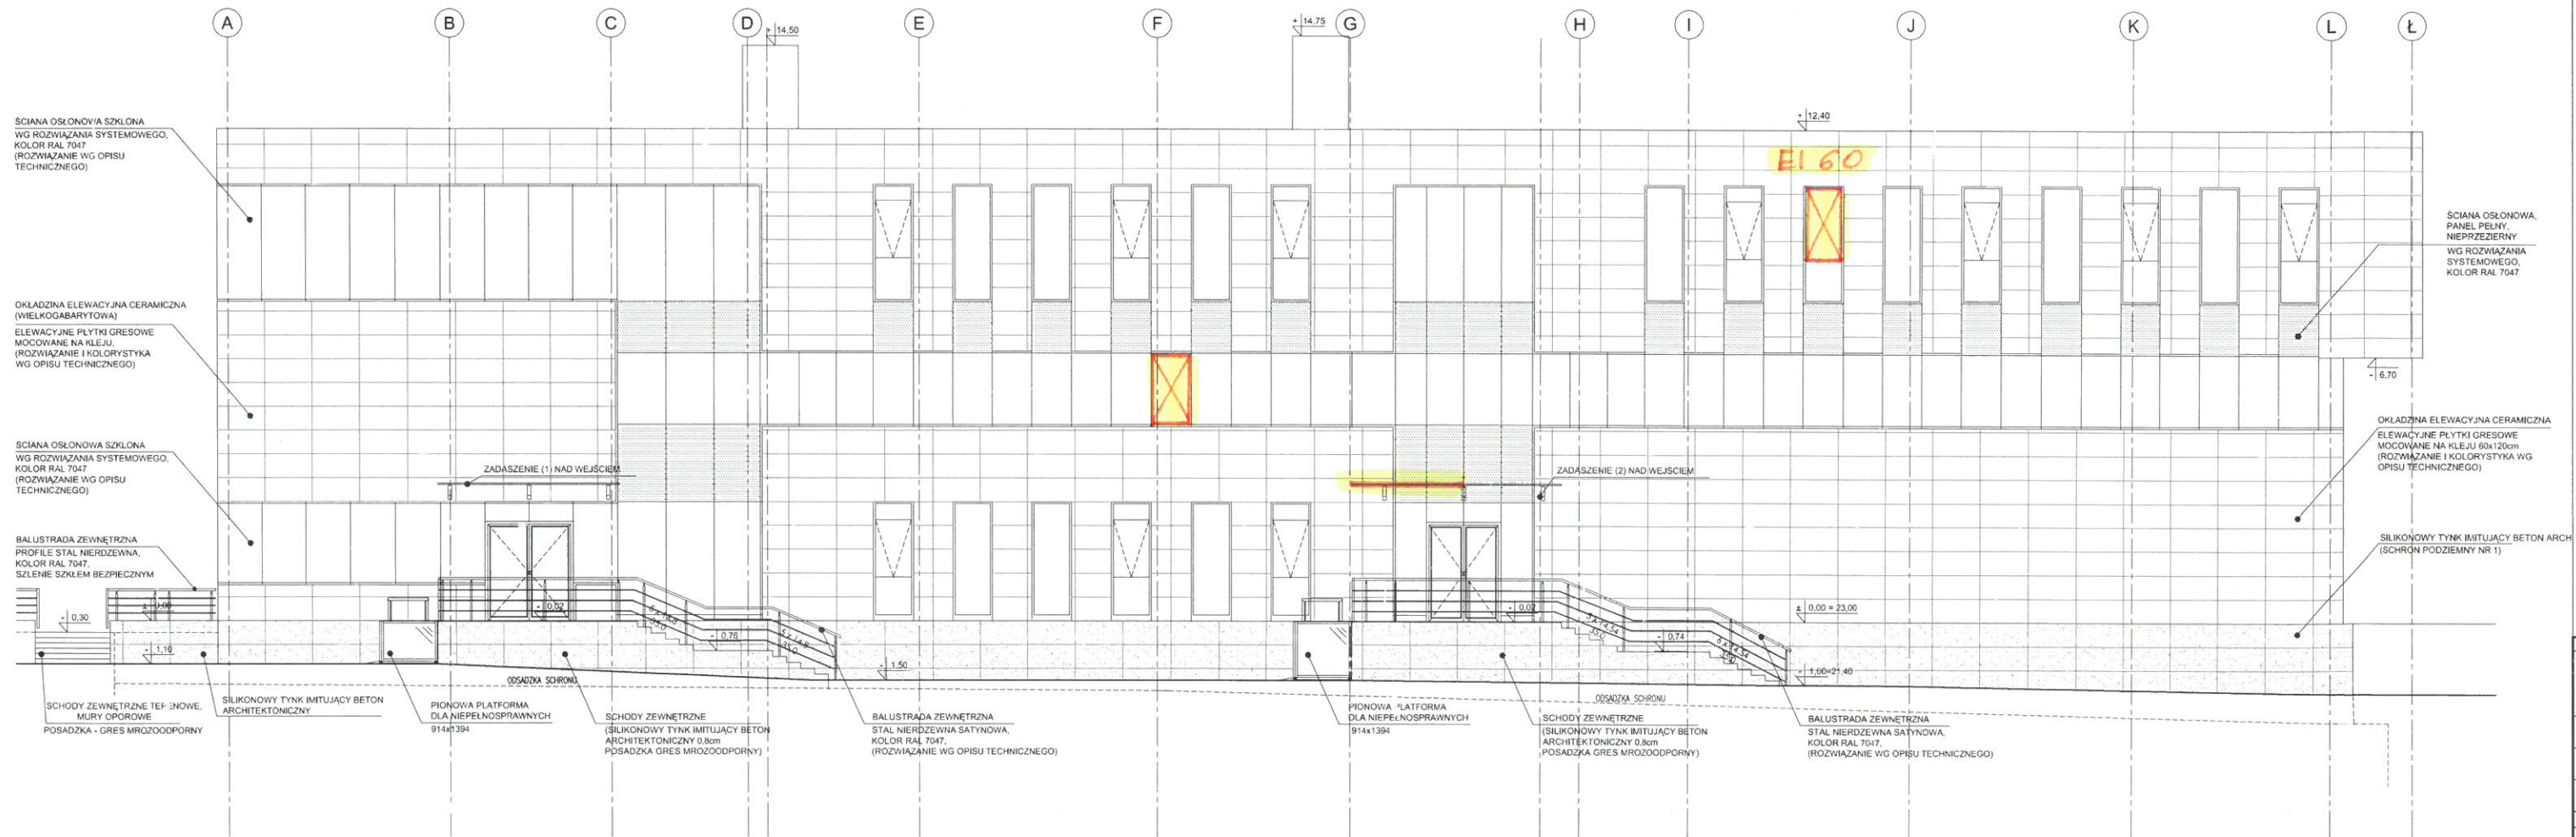

SZYBY I DASZEK DO WYMIANY

rys. A-10