


Edytor
Telefon
faks
e-Mail

WC - kabina / Podsumowanie

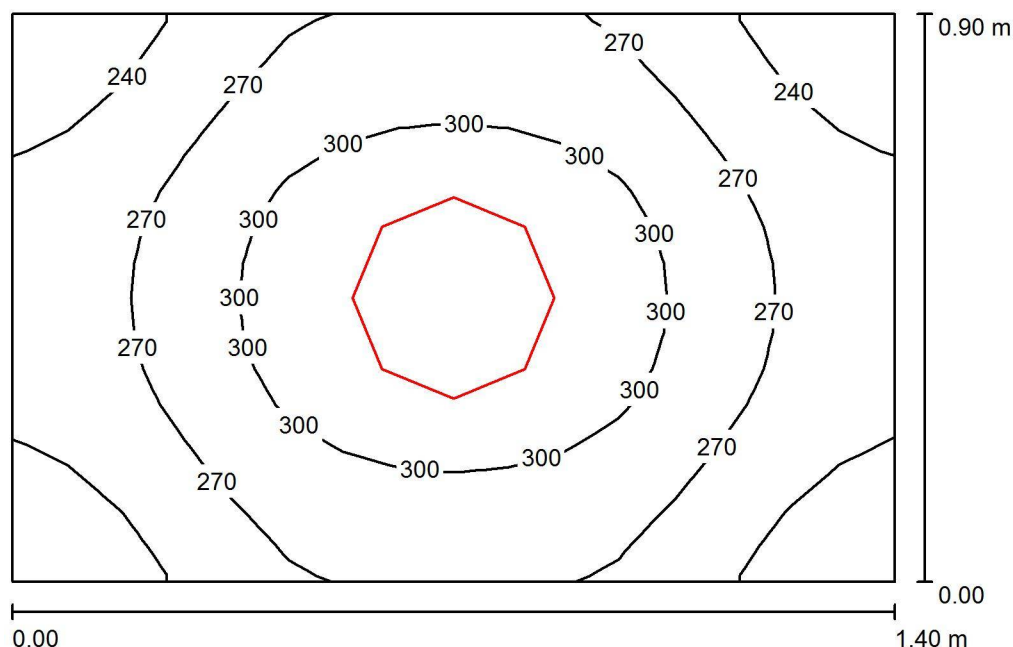

Wysokość pomieszczenia: 2.300 m, Wysokość montażu: 2.300 m,
Współczynnik konserwacji: 0.77

Wartości Lux, Skala 1:12

Powierzchnia	ρ [%]	E_m [lx]	E_{min} [lx]	E_{max} [lx]	E_{min} / E_m
Płaszczyzna pracy	/	277	216	326	0.781
Podłoga	20	132	120	143	0.903
Sufit	70	153	114	185	0.743
Ściany (4)	50	210	54	789	/

Płaszczyzna pracy:

Wysokość: 0.850 m
Siatka: 16 x 16 Punkty
Margines: 0.000 m


Wykaz opraw

Nr.	Ilość	Etykieta (Czynnik korekcyjny)	Φ (Oprawa) [lm]	Φ (Lampy) [lm]	P [W]
1	1	PXF Lighting PX3004071 MODENA MINI LED 18W 4000K PX3004071 (1.000)	1700	1700	18.0
W sumie:			1700	1700	18.0

Specyfikacja mocy przyłączeniowej: $14.29 \text{ W/m}^2 = 5.16 \text{ W/m}^2/100 \text{ lx}$ (Powierzchnia podstawowa: 1.26 m^2)

Edytor
Telefon
faks
e-Mail

WC męskie / Podsumowanie

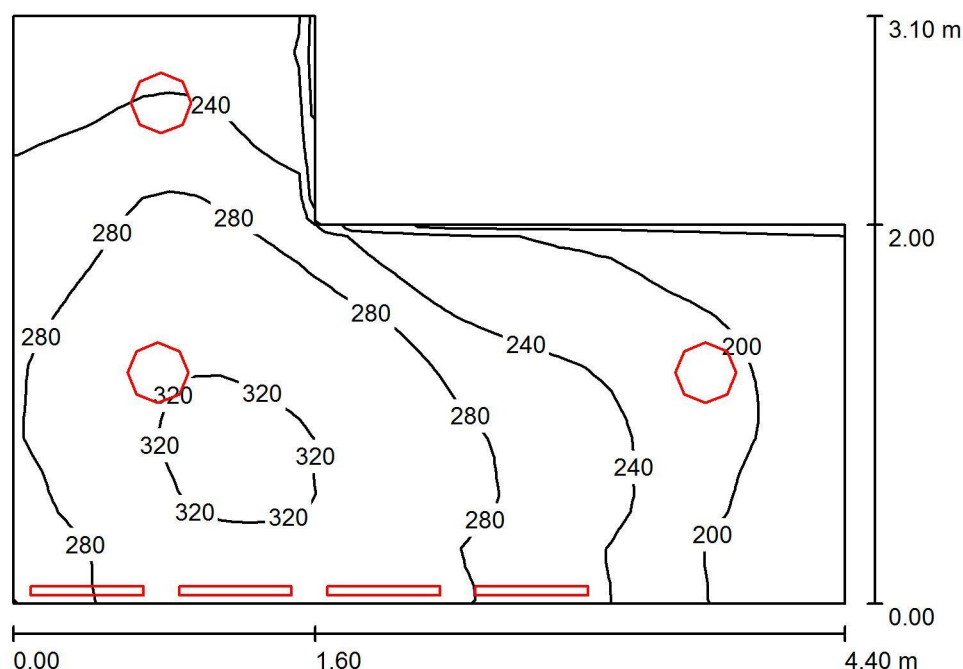

Wysokość pomieszczenia: 2.300 m, Współczynnik konserwacji: 0.77

Wartości Lux, Skala 1:40

Powierzchnia	ρ [%]	E_m [lx]	E_{min} [lx]	E_{max} [lx]	E_{min} / E_m
Płaszczyzna pracy	/	256	159	329	0.621
Podłoga	20	252	161	321	0.637
Sufit	70	110	63	204	0.572
Ściany (6)	50	223	94	3213	/

Płaszczyzna pracy:

Wysokość: 0.050 m
Siatka: 32 x 32 Punkty
Margines: 0.000 m

Wykaz opraw


Nr.	Ilość	Etykieta (Czynnik korekcyjny)	Φ (Oprawa) [lm]	Φ (Lampy) [lm]	P [W]
1	4	PXF Lighting VIP KINKIET IP44 LED 19W (1.000)	778	1670	19.0
2	3	PXF Lighting PX3004071 MODENA MINI LED 18W 4000K PX3004071 (1.000)	1700	1700	18.0

W sumie: 8211 W sumie: 11780 130.0

Specyfikacja mocy przyłączeniowej: $12.31 \text{ W/m}^2 = 4.82 \text{ W/m}^2/100 \text{ lx}$ (Powierzchnia podstawowa: 10.56 m^2)

Edytor
Telefon
faks
e-Mail

WC damskie / Podsumowanie

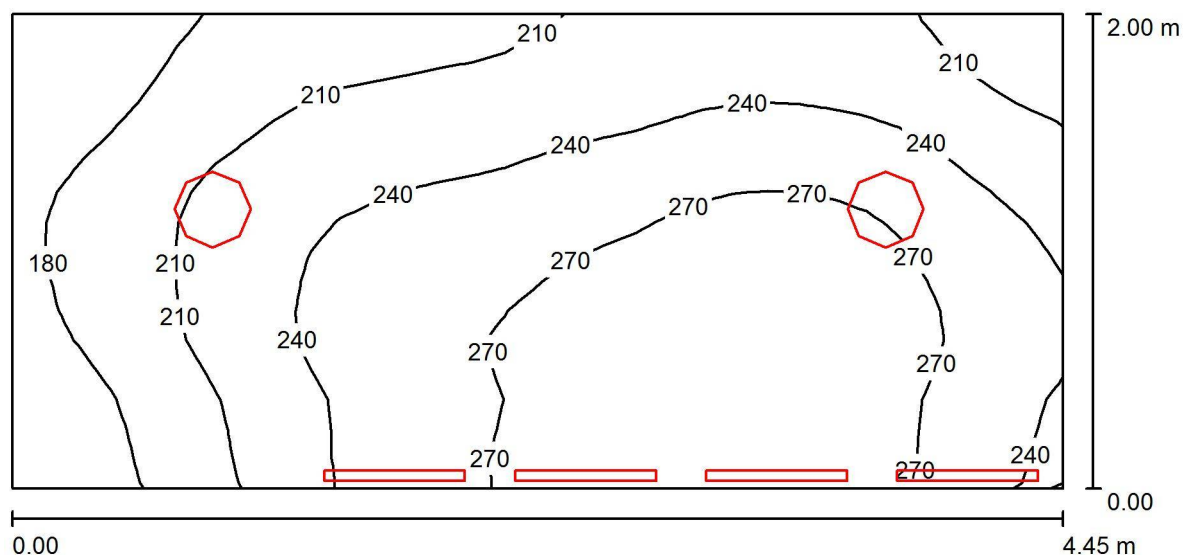

Wysokość pomieszczenia: 2.300 m, Współczynnik konserwacji: 0.77

Wartości Lux, Skala 1:32

Powierzchnia	ρ [%]	E_m [lx]	E_{min} [lx]	E_{max} [lx]	E_{min} / E_m
Płaszczyzna pracy	/	237	151	301	0.639
Podłoga	20	233	156	294	0.669
Sufit	70	104	63	167	0.601
Ściany (4)	50	210	88	3722	/

Płaszczyzna pracy:

Wysokość: 0.050 m
Siatka: 32 x 16 Punkty
Margines: 0.000 m

Wykaz opraw

Nr.	Ilość	Etykieta (Czynnik korekcyjny)	Φ (Oprawa) [lm]	Φ (Lampy) [lm]	P [W]
1	4	PXF Lighting VIP KINKIET IP44 LED 19W (1.000)	778	1670	19.0
2	2	PXF Lighting PX3004071 MODENA MINI LED 18W 4000K PX3004071 (1.000)	1700	1700	18.0

W sumie: 6511 W sumie: 10080 112.0

Specyfikacja mocy przyłączeniowej: $12.58 \text{ W/m}^2 = 5.31 \text{ W/m}^2/100 \text{ lx}$ (Powierzchnia podstawowa: 8.90 m^2)