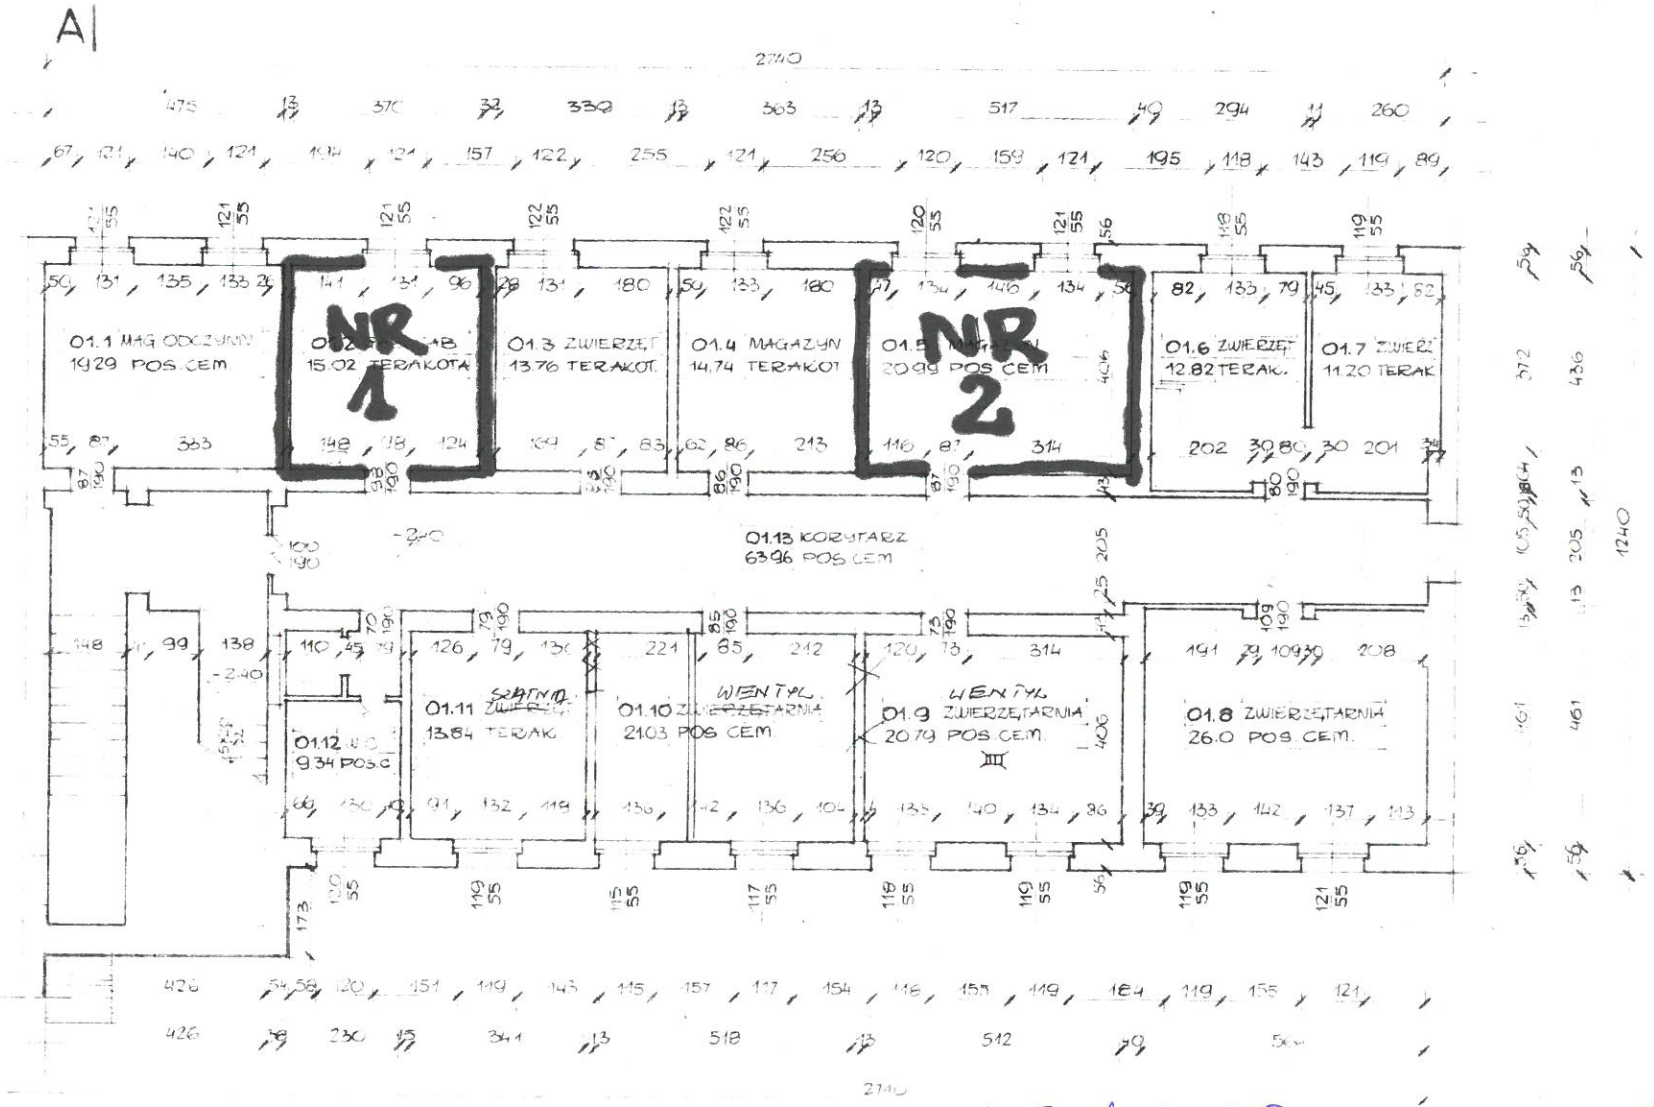

NR 1, NR 2 – POMIESZCZENIA DO REMONTU

RZUT PIWNIC / BUDYNEK NR 3 /