





PRZEJŚCIE KOTROLOWANE JEDNOSTRONNIE TYP "A-1"

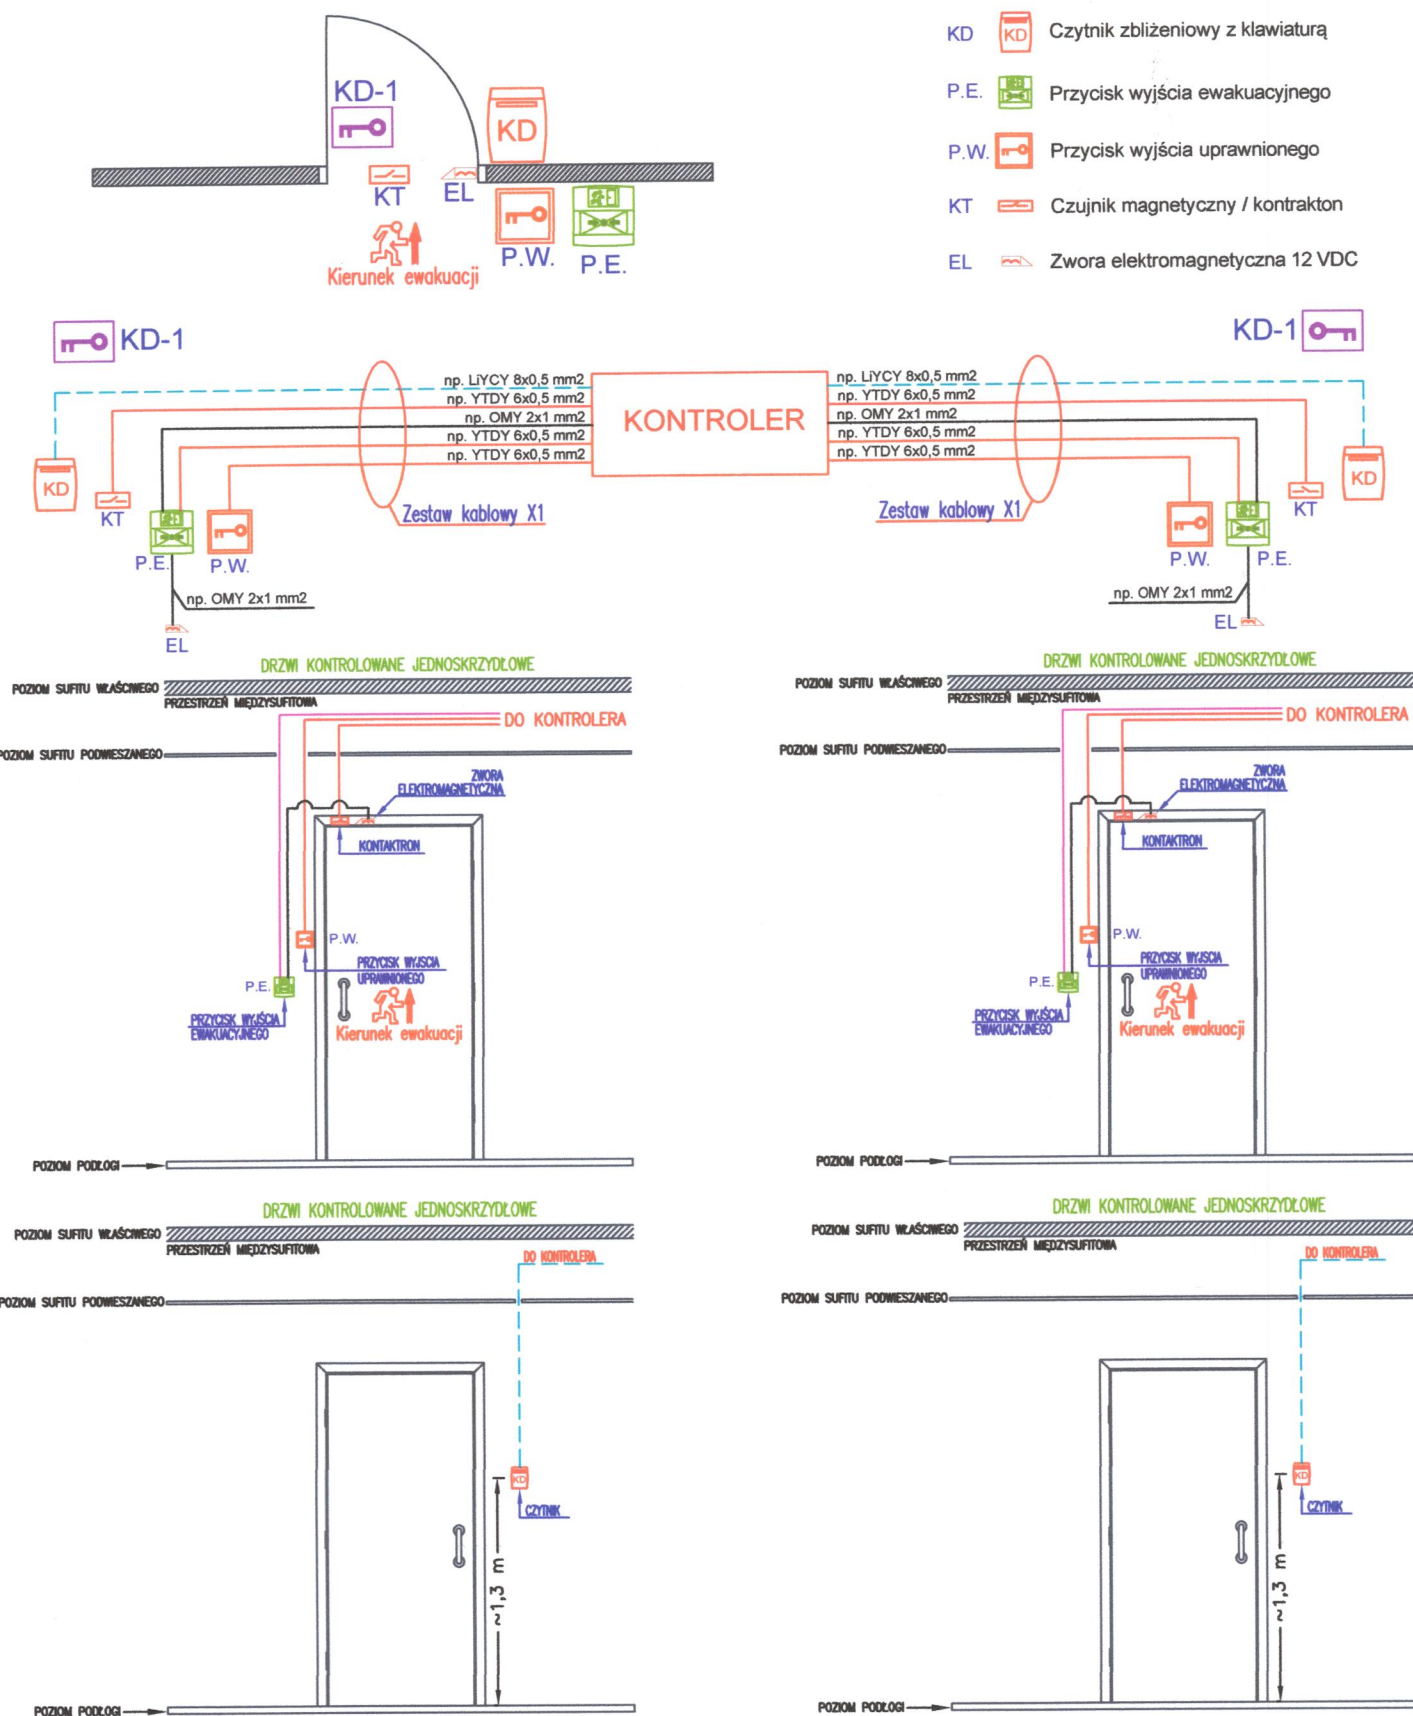

PRZEJŚCIE KOTROLOWANE JEDNOSTRONNIE TYP "B-1"

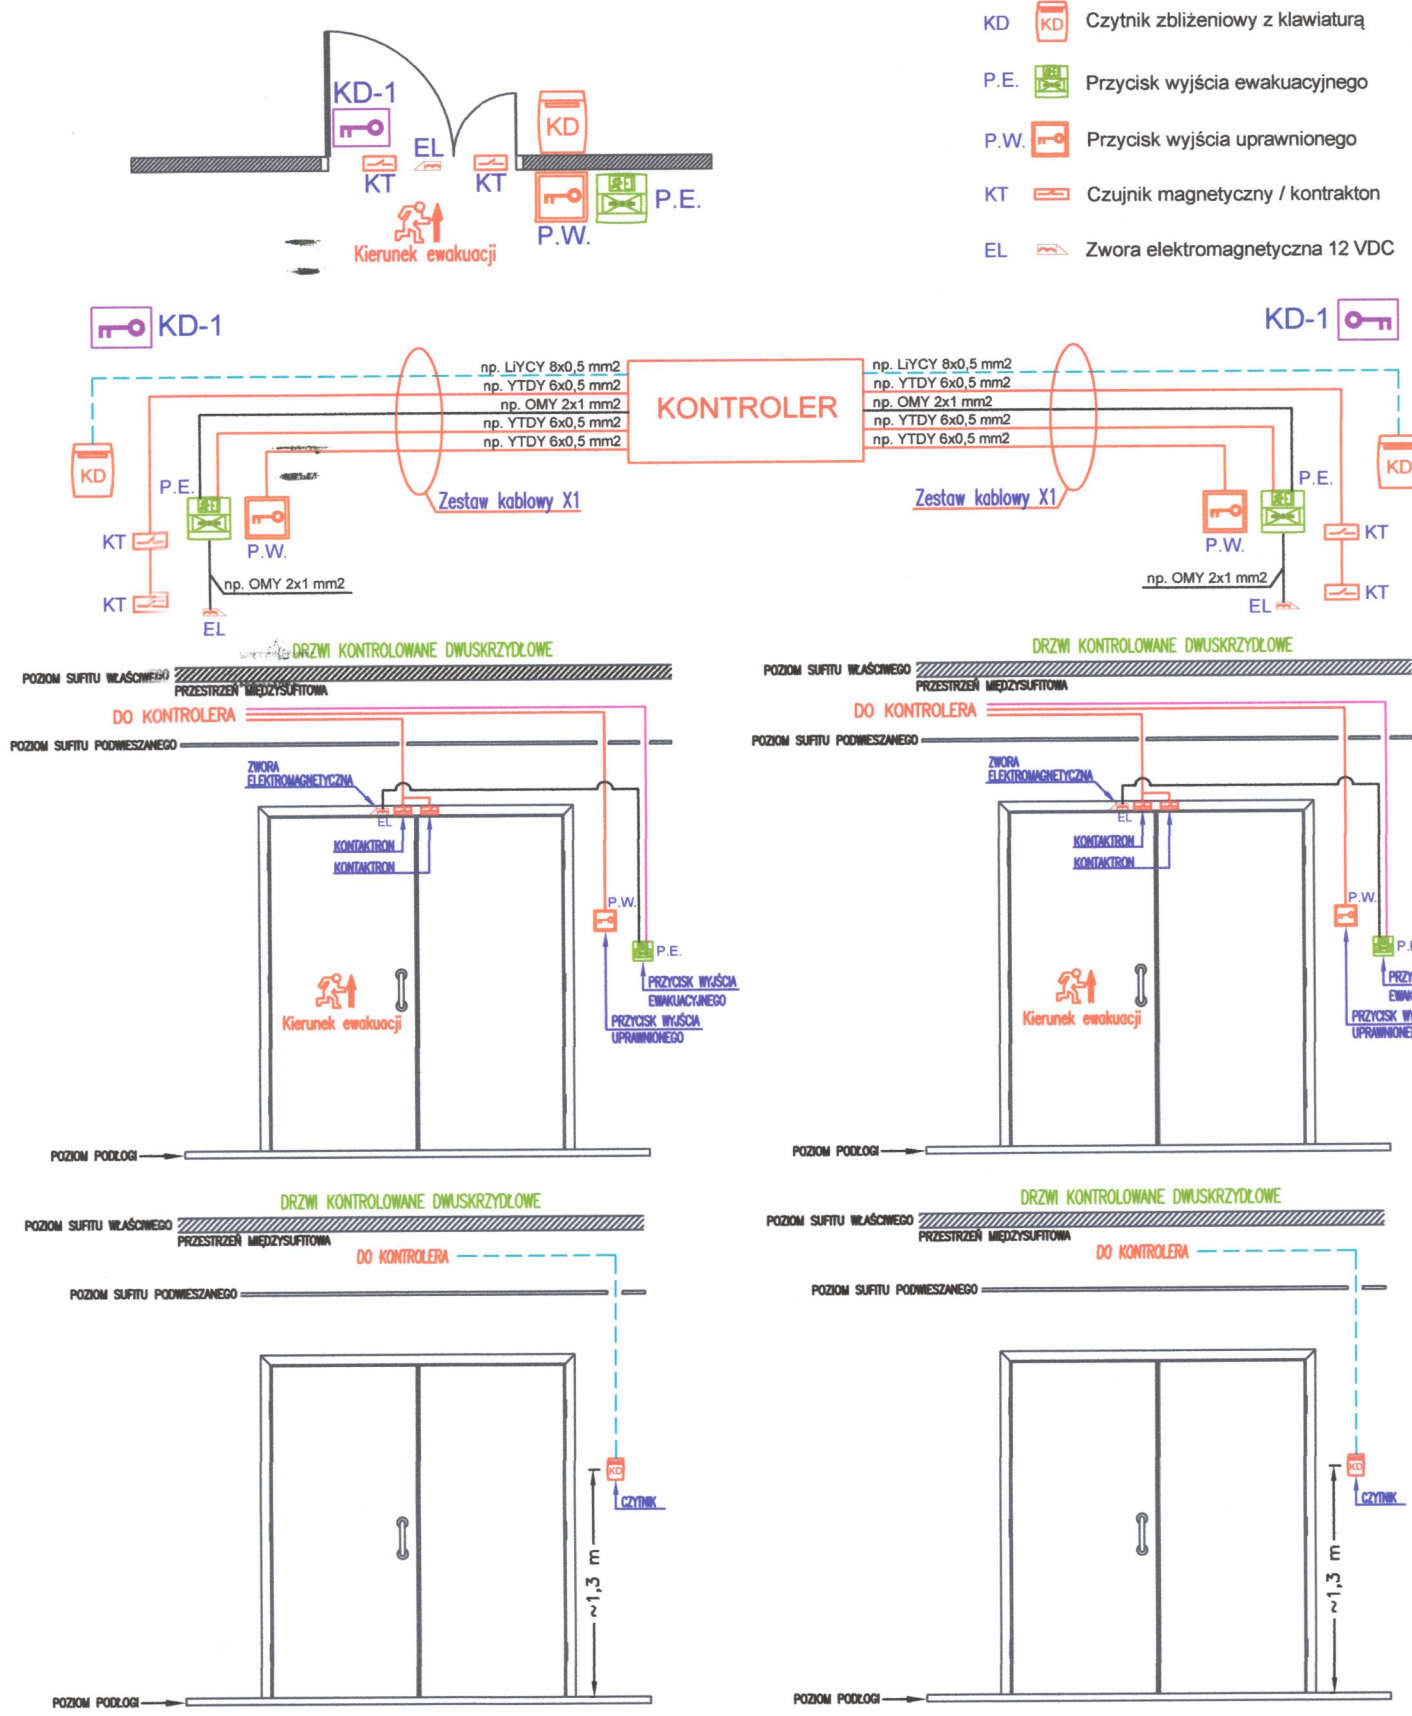

PRZEJŚCIE KOTROLOWANE DWUSTRONNIE TYP "B-2"

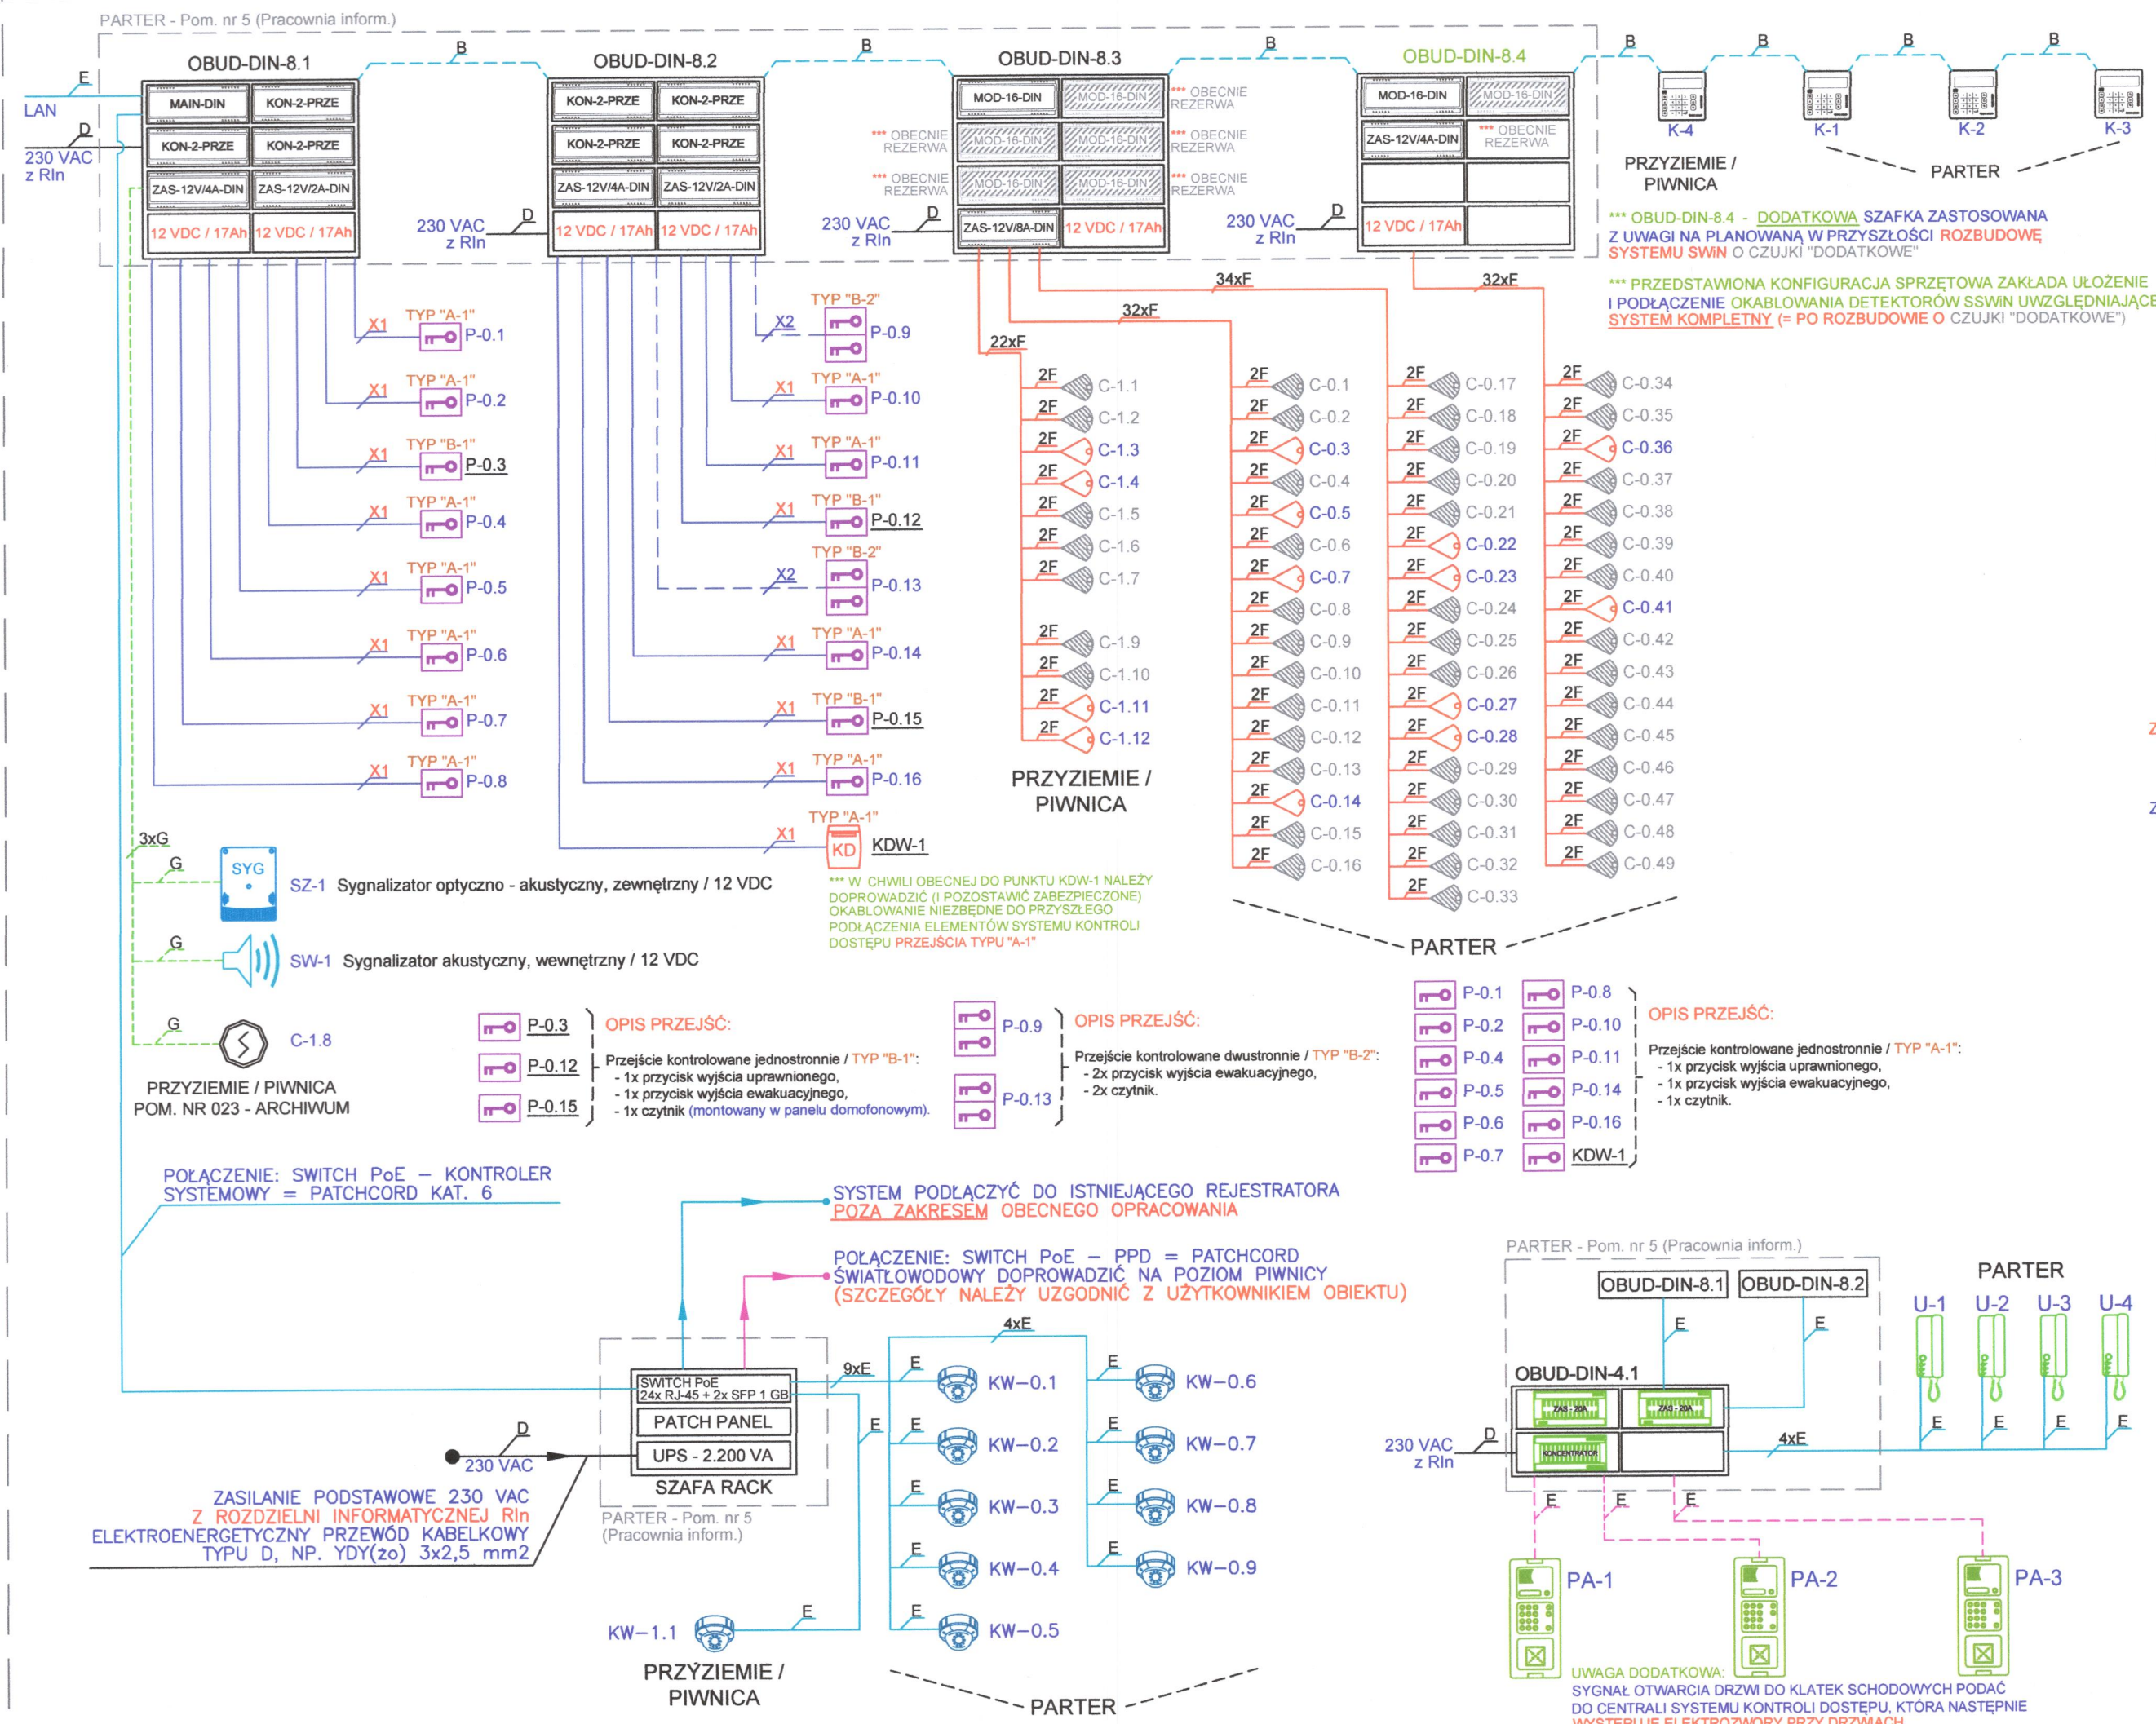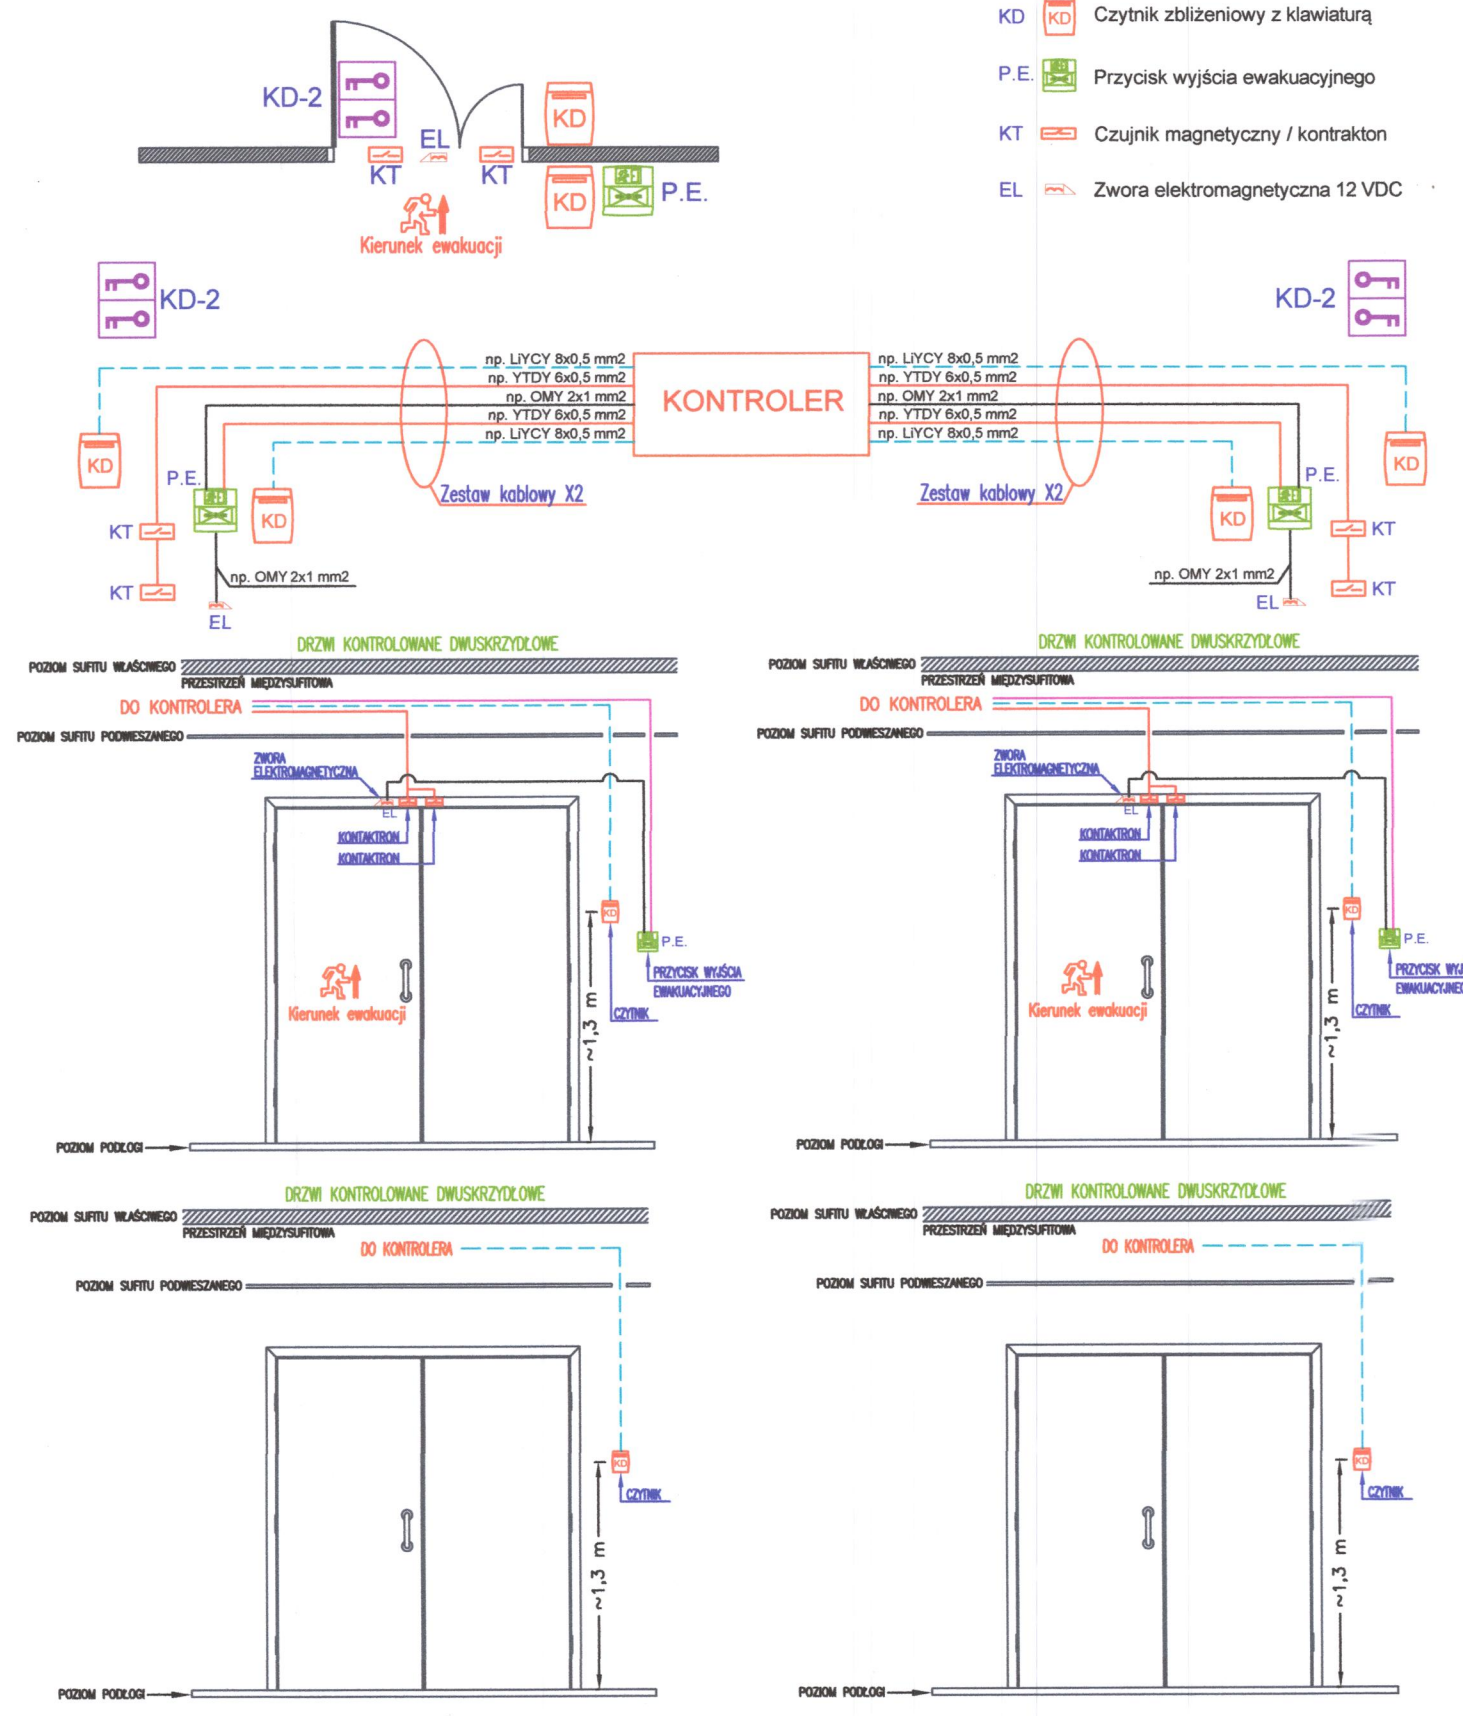

OBIEKT:	Budynek nr 20 PUM w Szczecinie, ul. Połabska 4, 70 - 115 Szczecin
TYTUŁ PROJEKTU:	BUDOWA INSTALACJI TELETECHNICZNYCH W OBSZARZE PIWNICY I PARTERU
TYTUŁ RYSUNKU:	SCHEMATY BLOKOWE / IDEOWE systemów teletechnicznych.
Koncesja MSWiA	PROJEKTOWAŁ: mgr inż. Zenon Czupryński Projektant instalacji elektrycznych upr. nr: NB - W - 7210 / 141 / 78
SPRAWDZIŁ: mgr inż. Bartosz Wróblewski Projektant systemów zabezpieczeń technicznych nr 1549 / P / 2009	DATA OPRACOWANIA: sierpień 2016 r.
nr: L-0160/10 w zakresie usług ochrony osób i mienia realizowanych w formie zabezpieczenia technicznego	ARKUSZ: 01
Podpis: 	Podpis:
www.anmit.pl	Infolinia: 801 000 741