


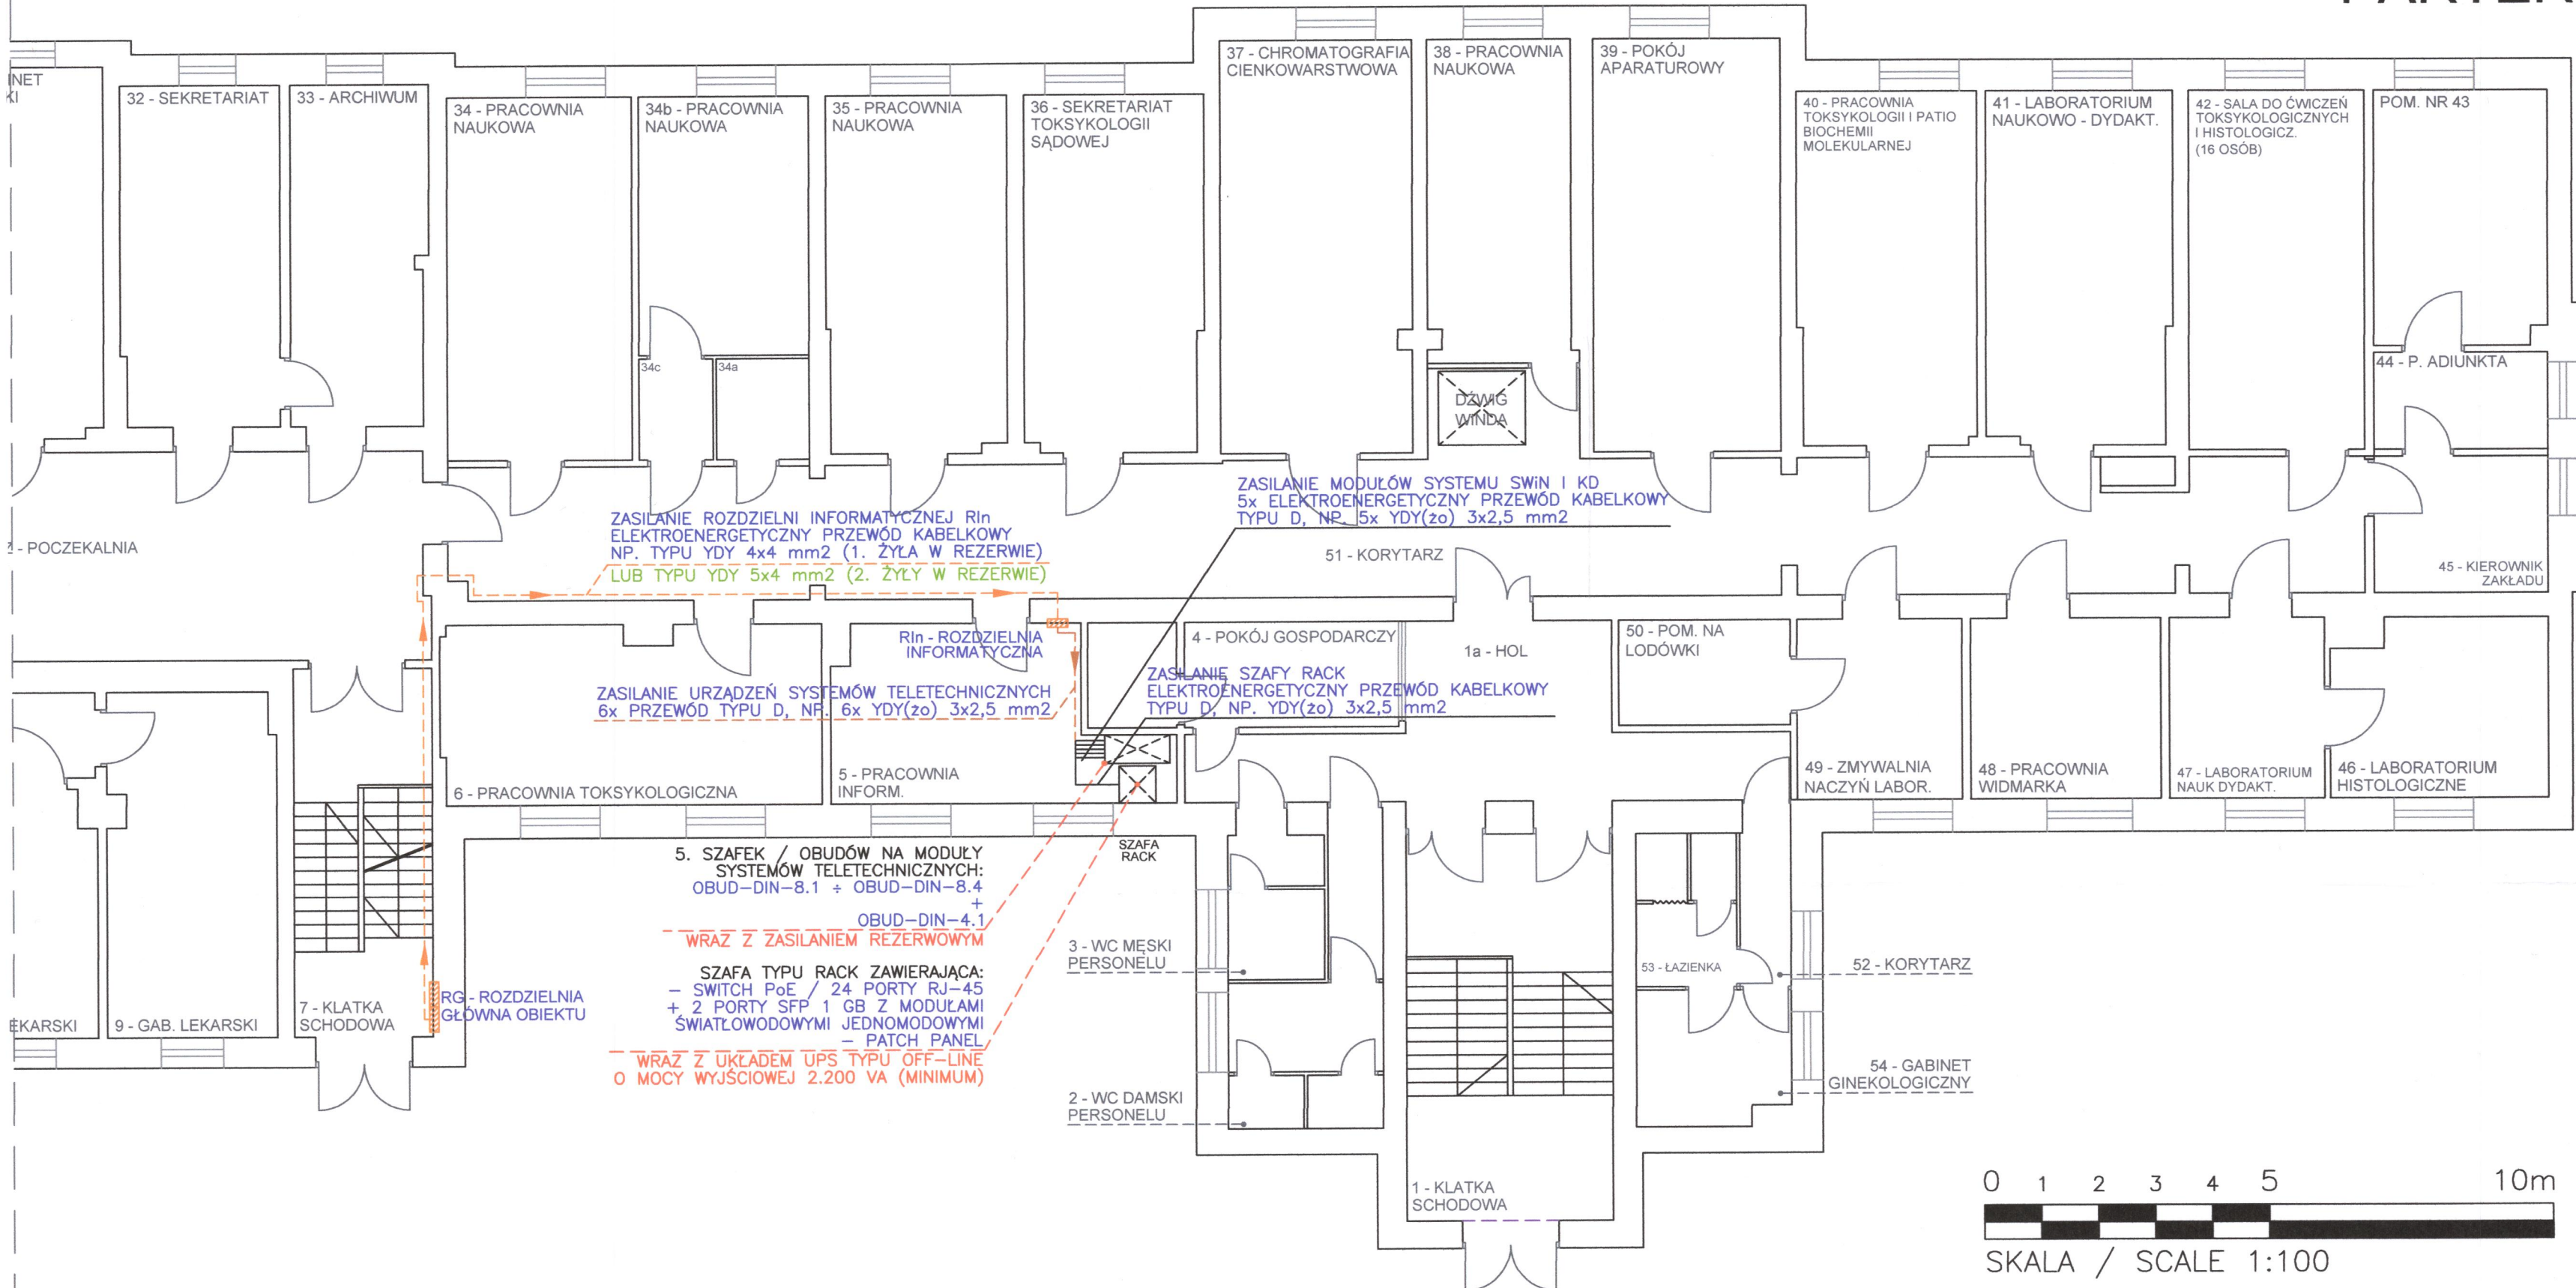





Rozdzielnia Główna RG - "część lewa"

Rozdzielnia Główna RG - "część prawa"

Rln - Rozdzielnia Informatyczna

SCHEMAT rozdzielni Rln

SCHEMATY

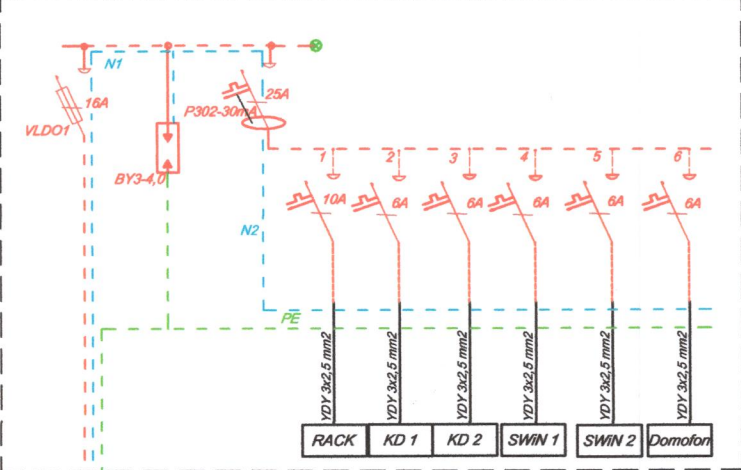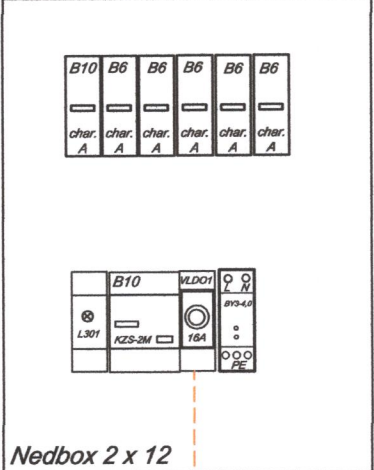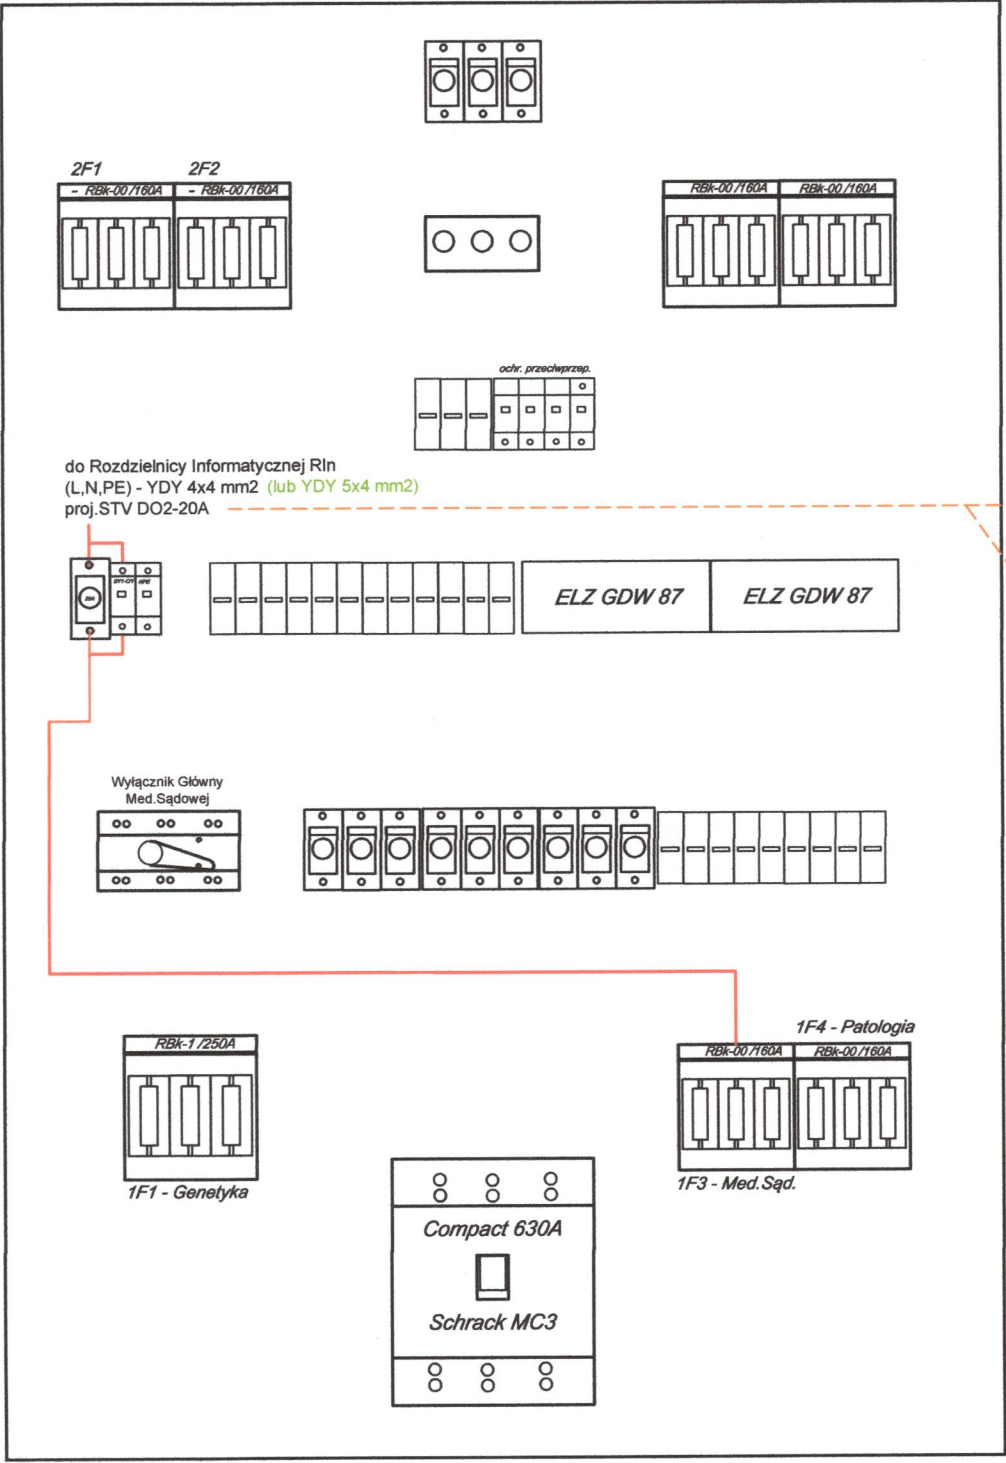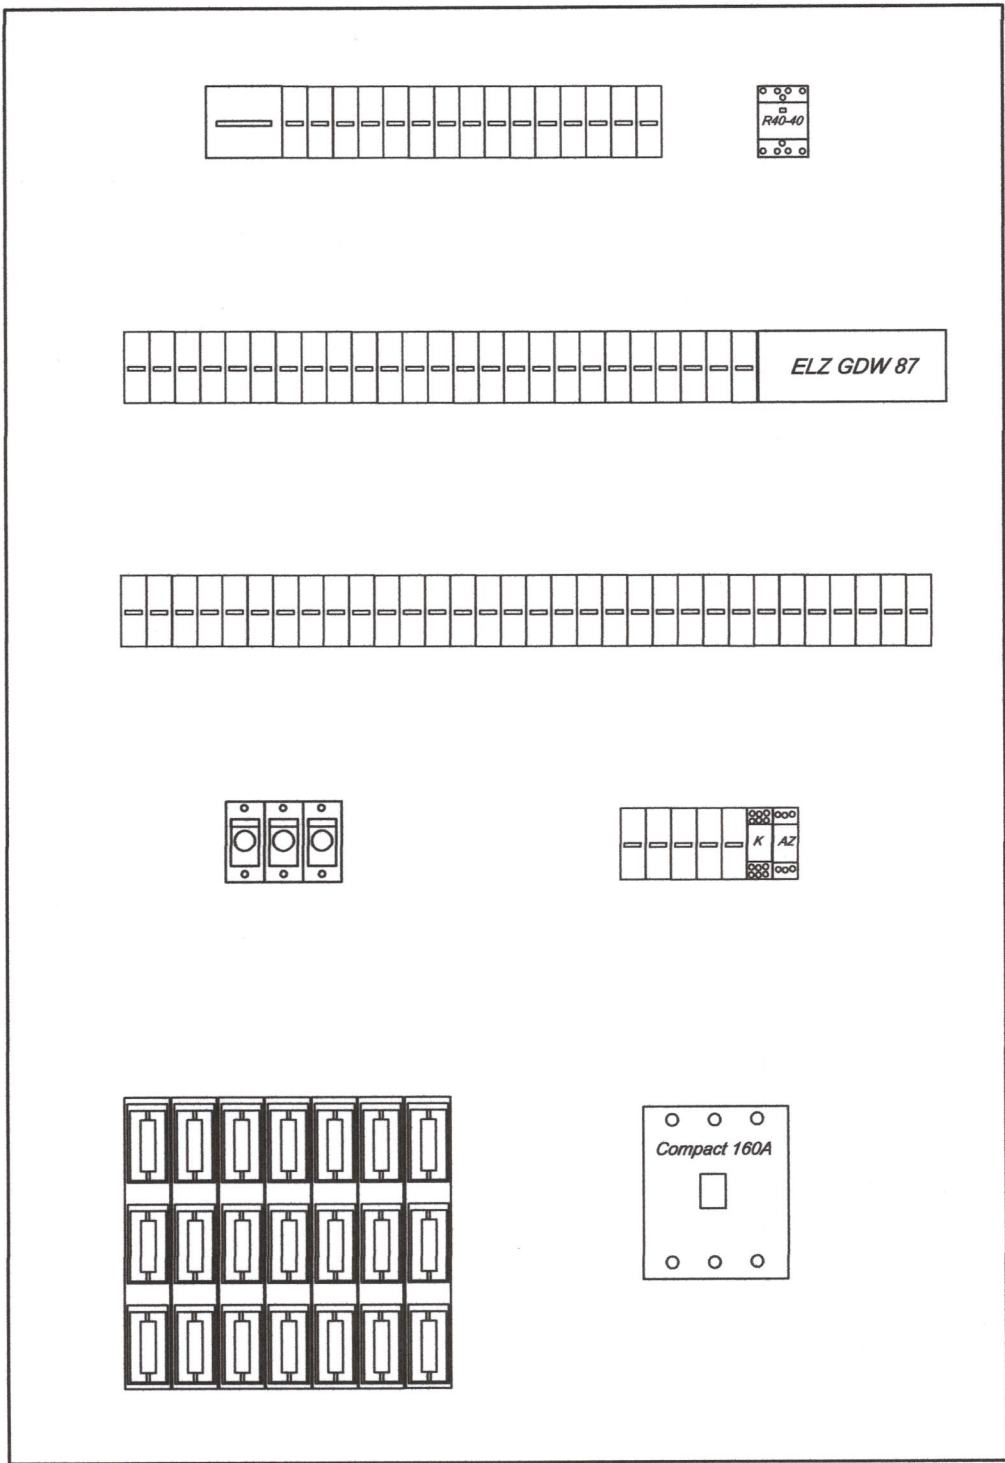

|   |   |         |                                        |
|---|---|---------|----------------------------------------|
| OBIEKT:   | Budynek nr 20 PUM w Szczecinie,<br>ul. Połabska 4, 70 - 115 Szczecin                                                            |         |                                        |
| TYTUŁ PROJEKTU:                                                                                                  | BUDOWA INSTALACJI TELETECHNICZNYCH<br>W OBSZARZE PIWNICY I PARTERU                                                              |         |                                        |
| TYTUŁ RYSUNKU:                                                                                                   | Zasilanie elektryczne urządzeń systemów teletechnicznych.<br>SCHEMATY Rozdzielni Głównej RG oraz Rozdzielni Informatycznej Rln. |         |                                        |
| Koncesja MSWiA                                                                                                   | PROJEKTOWAŁ:<br>mgr inż. Zenon Czupryński<br>Projektant instalacji elektrycznych<br>upr. nr. NB - W - 7210 / 141 / 78           | Podpis: |                                        |
|   | SPRAWDZIŁ:<br>mgr inż. Bartosz Wróblewski<br>Projektant systemów zabezpieczeń<br>technicznych: nr 1649 / P / 2009               | Podpis: |                                        |
| nr: L-0160/10<br>w zakresie usług ochrony osób<br>i mienia realizowanych w formie<br>zabezpieczenia technicznego | DATA OPRACOWANIA:<br>sierpień 2016 r.                                                                                           |         |                                        |
|   | ARKUSZ:   | 04      | www.anmit.pl<br>Infolinia: 801 000 741 |