


Sala intensywnej terapii - pom. Nr 1.17

lp	symbol	opis wyposażenia	ilość	uwagi
1		Zaawansowany symulator pacjenta dorosłego	1	Zestaw symulowany
2		Zaawansowany symulator dziecka dorosłego	1	Zestaw symulowany
3		Zaawansowany symulator niemowlęcia	1	Zestaw symulowany
4	MJZ	Medyczna jednostka zasilająca długość 200 cm, montowana do sufitu, Atrapy punkty poboru gazów medycznych (tlen, próżnia, sprężone powietrze), Zaciski elektropotencjalne, Gniazda teletechniczne RJ11, RJ45, Gniazda elektryczne, Konsole wyposażone w półki, szuflady, akcesoria dodatkowe np. uchwyty do rur do respiratora, koszyki na cewniki, uchwyty do infuzji. Należy przewidzieć w komplecie montaż przez sufit podwieszony.	2	wyrób medyczny
5	RS	Respirator stacjonarny na kółkach 530 x 315 x 450 mm, Tryby wentylacji APRV, Tryby wentylacji CPAP, Tryby wentylacji typu BIPAP/BILEVEL, Wentylacja typu NIV, Zakres regulacji objętości (ml) 100 do 2000, podstaw jezdna, kolorowy ekran 15 cali.	1	wyrób medyczny
6	LZ	Lampa zabiegowa 150W 230V	1	wyrób medyczny
7		Defibrylator (z możliwością stymulacji przezskórnej)	1	Zestaw symulowany
8		Kardiomonitor OIT	1	wyrób medyczny
9	KREL 1	Łóżko intensywnej opieki medycznej 110x210x60. Konstrukcja kolumnowa. Regulacja segmentu pleców i ud, segment podudzia oraz pozycja Anty i Trendelenburga realizowane mechanicznie za pomocą sprężyny gazowej z blokadą, szczyty wypełnione laminatem, kółka z hamulcami, pięte koło, leże przeźroczyste dla RTG, trwałość 10 lat	2	wyrób medyczny
10	SRS	Stanowisko resuscytacji noworodka z promiennikiem (inkubator otwarty), panel iluminacyjny, płynna regulacja materacyka, promiennik regulowanyKonstrukcja oparta na centralnej kolumnie, stelaż z kółkami z hamulcami	1	wyrób medyczny
11	WR1	Wózek reanimacyjny z wyposażeniem - 65x48x97cm. Półka pod Defibrylator, płyta (reanimacyjna) defibrylacyjna CPR, dwa plastikowe kosze na odpady, kosz na butle z tlenem, dodatkowy wysuwany blat z boku wózka, druciany kosz na akcesoria medyczne, wieszak kroplówki z czterema hakami, szuflady zamykane na centralny zamek.	2	wyrób medyczny
12	PinSt	Pompa infuzyjna strzykawkowa- Zakres szybkości infuzji: 0.1-300 ml/h (dla strzykawek 10, 20 and 30 ml); 0.1-1200 ml/h (dla strzykawki 50 ml). Rozdzielczość programowania: 0.1ml/h (dla szybkości 0.1 to 999.9 ml/h) oraz 1ml/h (dla szybkości od 1000 do 1200 ml/h). Zakres programowania ciśnienia okluzji: 800 ± 200 mmHg max. (106.7 kPa ± 26.7 kPa); [I]: 500 ± 100 mmHg max. (66.7 kPa ± 13.3 kPa); [I]: 300 ± 100 mmHg max. (40 kPa ± 13.3 kPa). Dokładność przepływu: +/- 1% (urządzenia), +/- 3% (ze strzykawką). Alarmy: niedrożność, prawie pusta, niski poziom baterii, zwolnienie tłoka, zwolnienie strzykawki, odłączenie zasilanie.	3	wyrób medyczny
13	PinOb	Pompa infuzyjna objętościowa, możliwość zmiany parametrów w trakcie infuzji, praca z przyrządami do infuzji, możliwość programowania pracy w dwu trybach: objętościowym i wagowym, funkcja podawania dawki uderzeniowej, wielostopniowy pomiar okluzji, rozbudowany system alarmów, wbudowana biblioteka leków, wbudowany system testów, historia zdarzeń dostępna z pulpitu pompy i w postaci XML, możliwość długotrwałej pracy z akumulatorem, opcja odłączania czujnika kropli	2	wyrób medyczny
14	EKG	Aparat EKG, wyświetlacz LCD, wbudowane elektrody. Natychmiastowa analiza pomiaru na wyświetlaczu, wbudowana pamięć z możliwością przeglądania zapisów	1	wyrób medyczny
15		Ssak elektryczny	1	Zestaw symulowany
16		Zestaw drobnego sprzętu medycznego	2	Zestaw symulowany
17		Zestaw wyposażenia prezentacyjnego i komunikacyjnego Ekran ful HD, matryca LED, cyfrowe wyjście dźwięku, LAN, WiFi, Złącza HDMI, USB, wielkość min. 50 cali z zaczepem montowanym do ściany Estaw głośników z zaczepem montowanym do ściany	1 rynek 1 rynek	
18	ZabM1	Zestaw mebli medycznych zabudowa na wymiar 540x60 cm jako ciąg szafek z drzwiczkami zamykanymi na jeden klucz, stojących, nóżki ze stali chromowanej, bez atrapy przysłaniającej dolnej. Wykonane z płyty wiórowej 18 mm, okleina w kolorze białym, gładka.	2	rynek
19	KG	Komunikator dźwiękowy, jako system interkomowy, montowany nad oknem wglądowym, w zestawie z mikrofonem nablutowym wewnątrz sterowni, podstawa z włącznikiem.	3	rynek

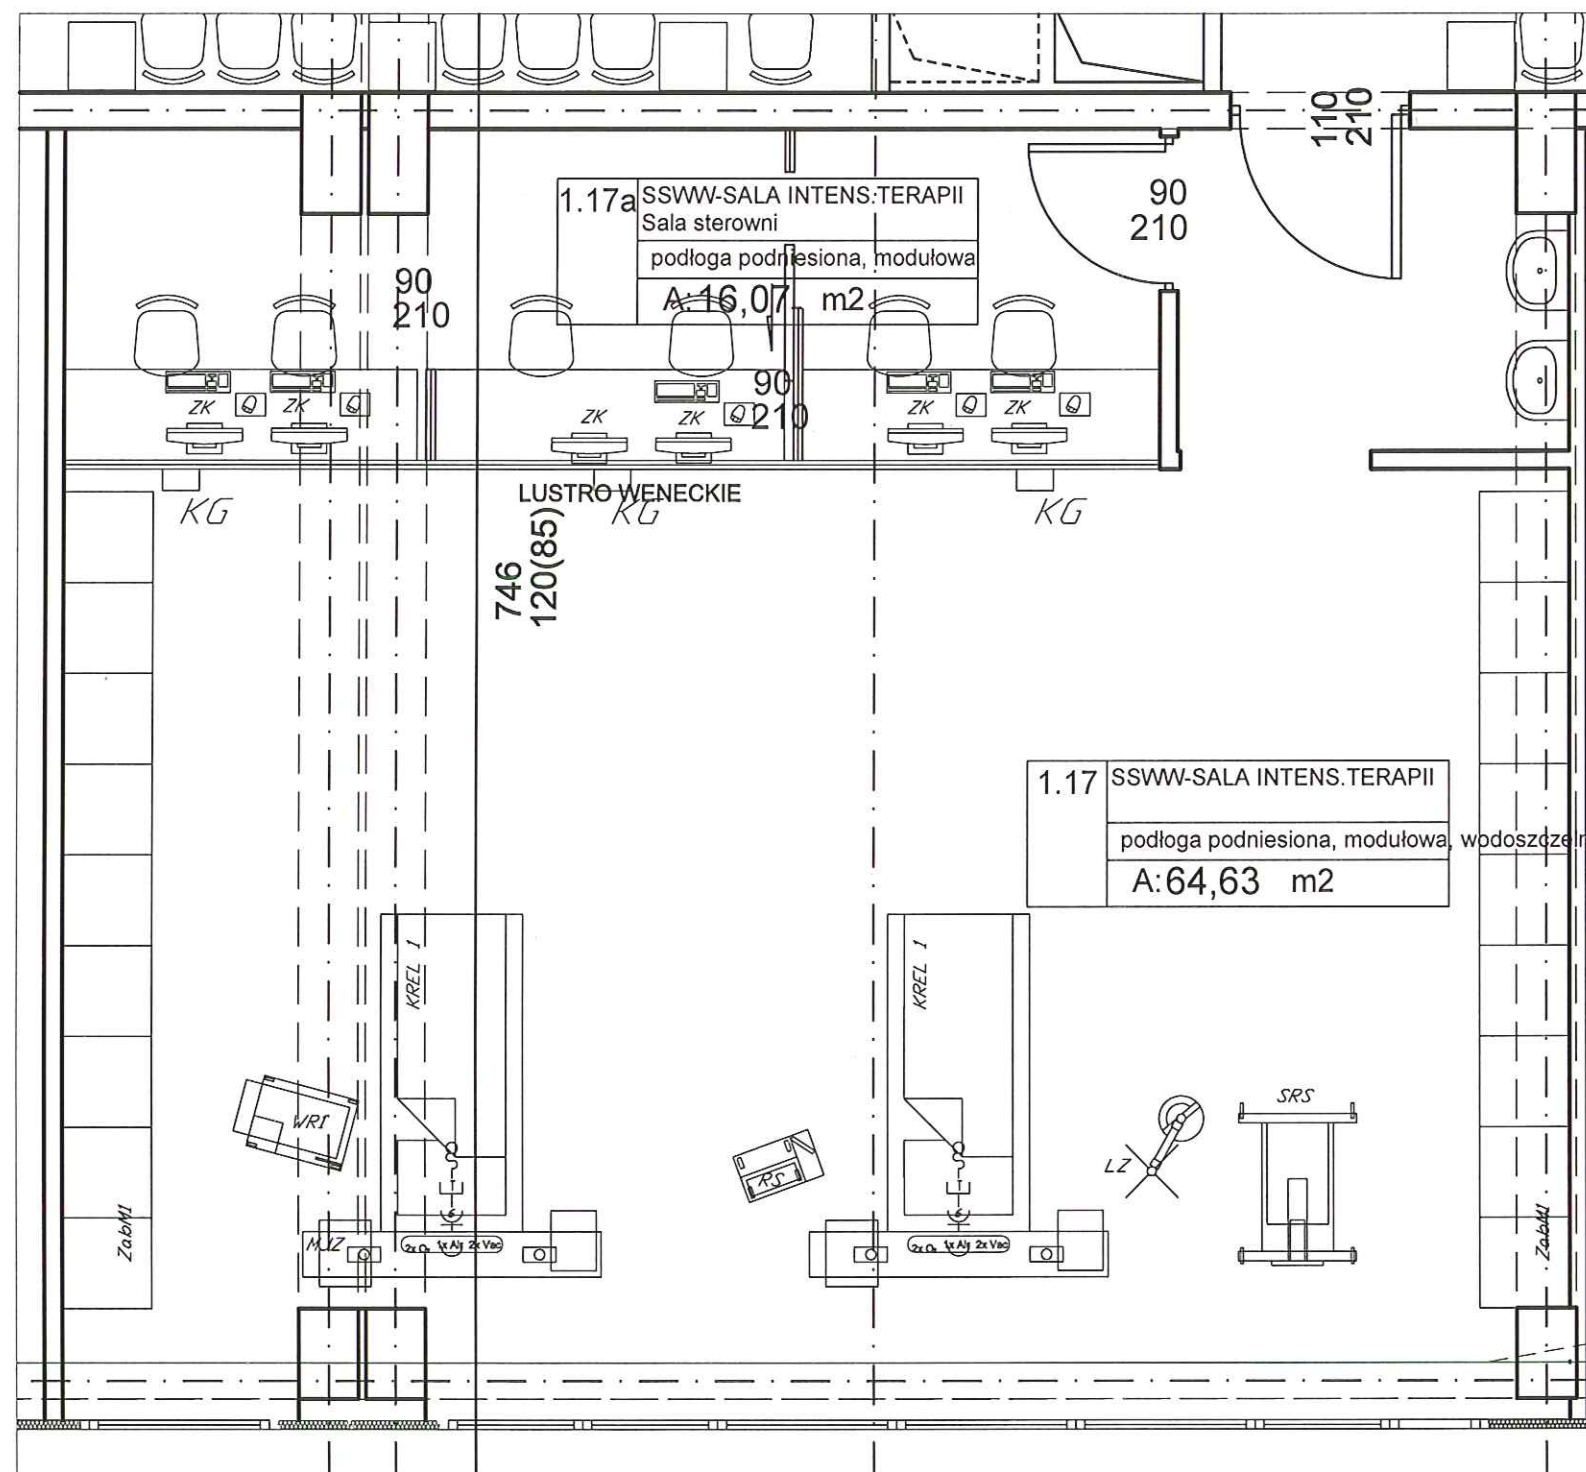

UWAGA: Wyposażenie multimedialne umieszczono w projekcie teletechnicznym

		GPVT PRACOWNIA ARCHITEKTONICZNA S.C. ul. Pamiątkowa 2/37 61-512 Poznań biuro@gpvt.pl	
NUMER UMOWY:		Branża: ARCHITEKTURA	Stadium: WYKONAWCZY
INWESTOR:	POMORSKI UNIWERSYTET MEDYCZNY W SZCZECINIE ul. Rybacka 1, 70-204 Szczecin		
NAZWA INWESTYCJI:	BUDOWA CENTRUM SYMULACJI MEDYCZNYCH POMORSKIEGO UNIWERSYTETU MEDYCZNEGO W SZCZECINIE		
LOKALIZACJA INWESTYCJI:	Szczecin, ul. Wernyhora 15-17		
PROJEKTANT Architektura	mgr inż. arch. Grzegorz Pacer	upr.nr WP-014/OKX/15/8/10/2007	
SPRAWDZAJĄCY Architektura	mgr inż. arch. Tomasz Białoszewski	upr.nr WP-014/OKX/15/8/10/2011	
TREŚĆ RYSUNKU:	ARANŻACJA Sala intensywnej terapii - pom. Nr 1.17		
DATA ROZPOCZĘCIA PROJEKTU:	DATA	NR RYSUNKU	SKALA
OSTATNIA MODYFIKACJA:	Lipiec 2016	Ar-05	1:50
Uwaga! Projekt Architektoniczny Rozpatrywać łącznie z Projektami Branżowymi © Wszelkie prawa zastrzeżone. Powielanie lub wykorzystywanie niezgodne z przeznaczeniem bez zgody właściciela dokumentacji zabronione.			