


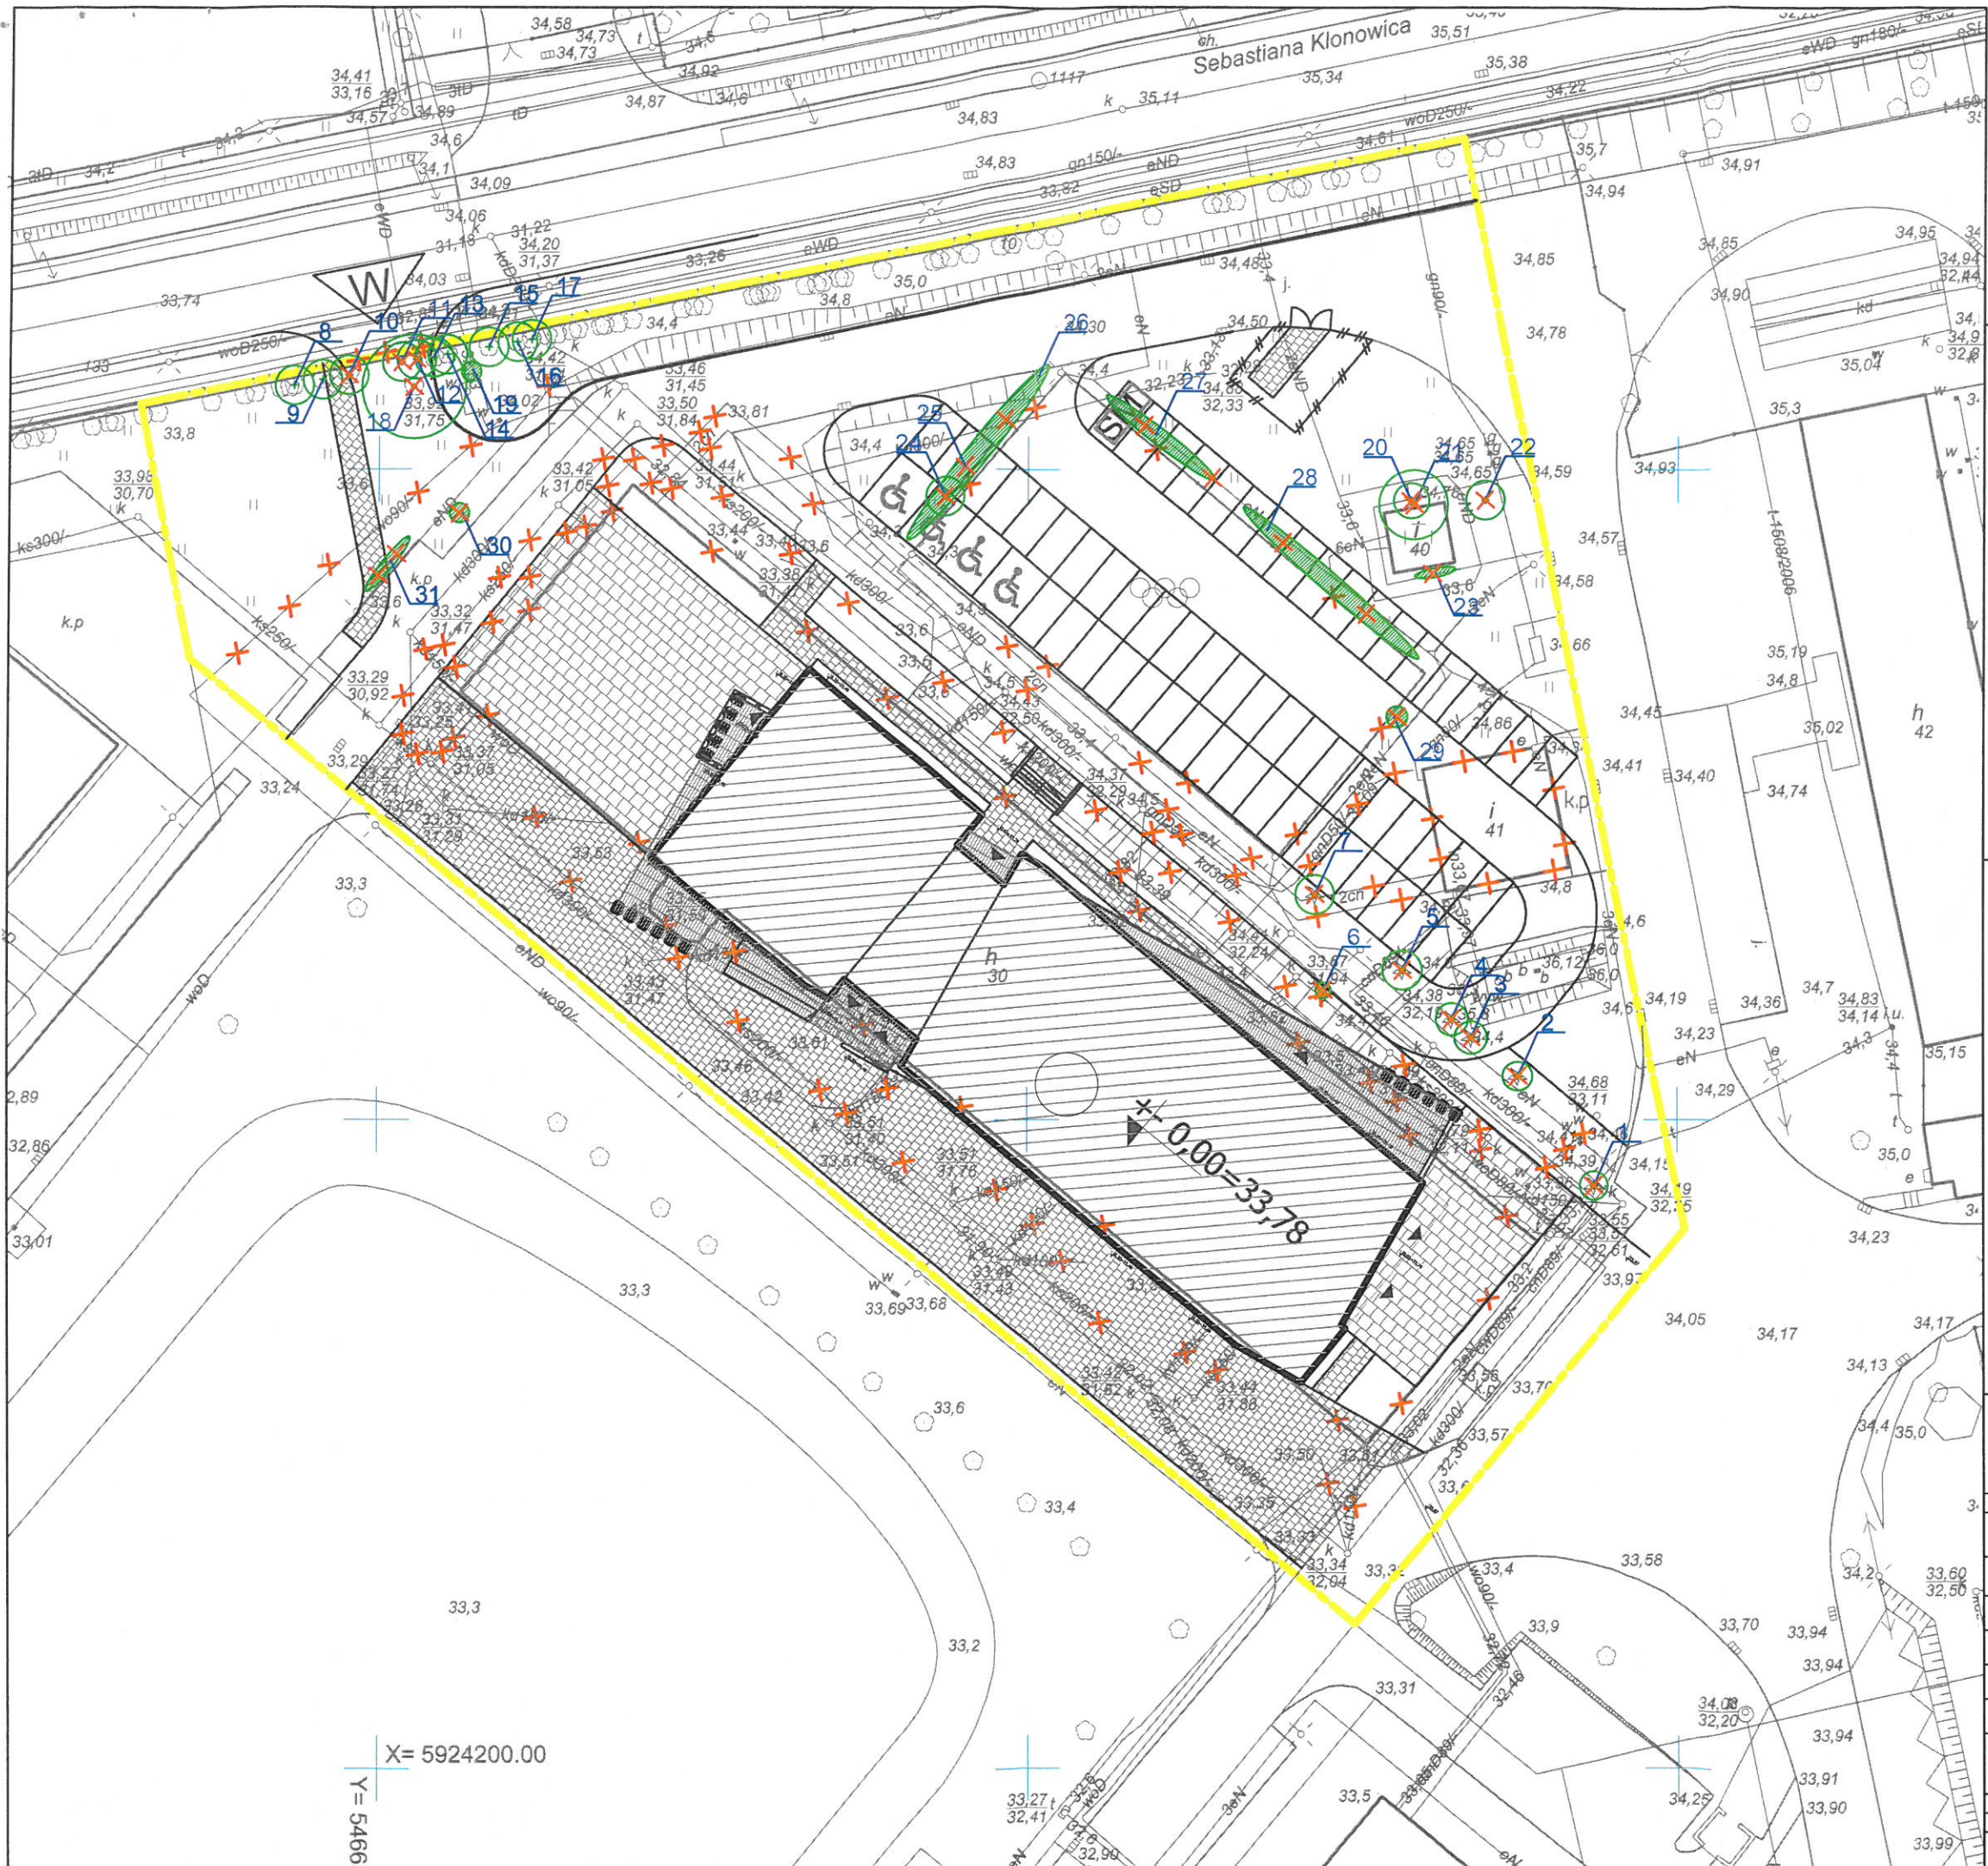

- GRANICA OPRACOWANIA
- PRZEZNACZONE DO ROZEBRANIA
- PROJEKTOWANY BUDYNEK
- PROJEKTOWANY WJAZD NA DZIAŁKĘ
- PROJEKTOWANA WIATA ŚMIETNIKOWA
- WEJŚCIA DO BUDYNKU
- PROJEKTOWANE WYGRODZENIE POMPOWNI WRAZ Z BRAMĄ
- PROJEKTOWANE CHODNIKI
- PROJEKTOWANE MIEJSCA POSTOJOWE
- PROJEKTOWANE MIEJSCA POSTOJOWE DLA OS. NIEPEŁNOSPRAWNYCH

- DRZEWO ISTNIEJĄCE
- ISTNIEJĄCA GRUPA DRZEW/KRZEWÓW
- ROŚLINA PRZEZNACZONA DO USUNIĘCIA
- NUMER INWENTARYZACYJNY

URZĄD MIASTA SZCZECIN
Wydział Gospodarki Komunalnej i Ochrony Środowiska
Załącznik do ... z dnia 30.11.16
ZNAK: WGKIOS-11.6131.9.104.2016.kmm

Z up. PREZYDENTA MIASTA

GPVT Pracownia Architektoniczna S.C.

GPVT PRACOWNIA ARCHITEKTONICZNA S.C.
ul. Pomnikowa 2/37 | 61-512 Poznań
biuro@gpvt.pl

NUMER UMOWY:		Branża:	Stadium: BUDOWLANY	
INWESTOR:	POMORSKI UNIWERSYTET MEDYCZNY W SZCZECINIE ul. Rybacka 1, 70-204 Szczecin			
NAZWA INWESTYCJI:	BUDOWA CENTRUM SYMULACJI MEDYCZNYCH POMORSKIEGO UNIWERSYTETU MEDYCZNEGO W SZCZECINIE			
LOKALIZACJA INWESTYCJI:	Szczecin, ul. Wornihory 15-17			
PROJEKTANT - architektura	mgr inż. arch. Grzegorz Pazar	mgr inż. arch. Grzegorz Pazar	Podpis	
PROJEKTANT - zieleni	mgr inż. Aleksandra Hala			
SPRAWDZAJĄCY-architektura	mgr inż. arch. Tomasz Skowronski	mgr inż. arch. Tomasz Skowronski		
TRZĘŚC RYSUNKU:	INWENTARYZACJA DRZEW I KRZEWÓW			
DATA ROZPOCZĘCIA PROJEKTU:	DATA	NR RYSUNKU	SKALA	
OSTATNIA MODYFIKACJA:	LIPIEC 2016	ZIELEN-01	1:500	

Uwaga! Projekt Architektoniczny Rozpatrywać zgodnie z Projektami Branżowymi © Własność prawa autorskiego. Powielanie lub wykorzystywanie niniejszego z promowaniem bez zgody właściciela dokumentacji zabronione.