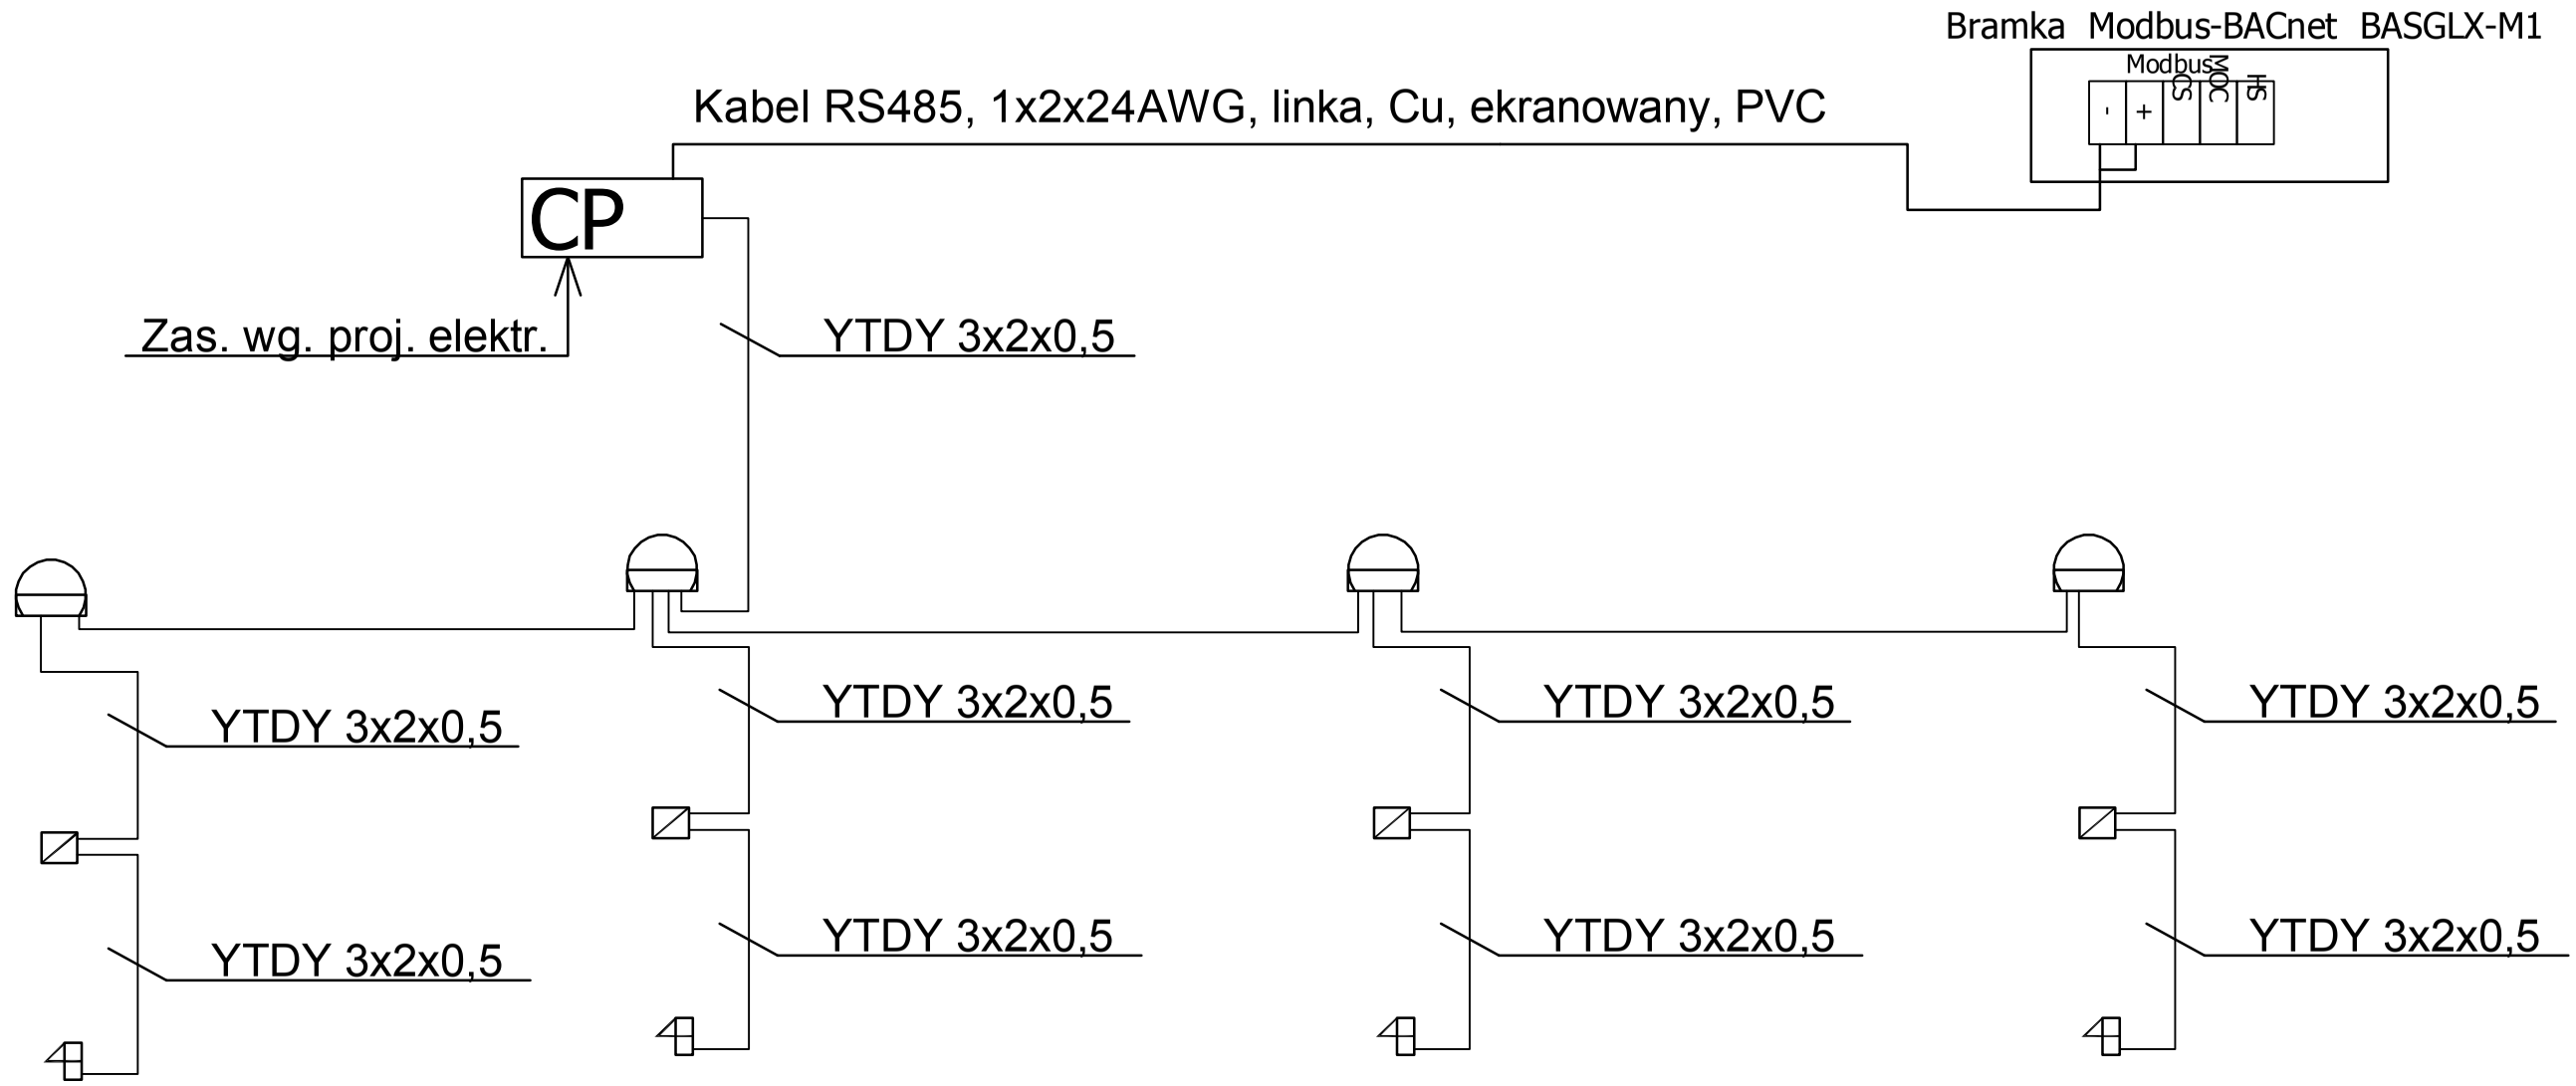


LEGENDA SYSTEM PRZYZYWOWY:

CP	Centrala alarmowa systemu przyzywowego np. Mediopt Care art 735000
	Sygnalizator optyczno-akustyczny systemu przyzywowego np Mediopt Care art 735040
	Przycisk resetujący systemu przyzywowego np. Mediopt Care art 735080
	Przycisk alarmowy wezwania systemu przyzywowego np. Mediopt Care art 735031

GPVT Pracownia Architektoniczna S.C.

GPVT PRACOWNIA ARCHITEKTONICZNA S.C.
ul. Pamiątkowa 2/37 | 61-512 Poznań
biuro@gpvt.pl

NUMER UMOWY:		Branża: ELEKTRYCZNA	Stadium: WYKONAWCZY
INWESTOR:	POMORSKI UNIWERSYTET MEDYCZNY W SZCZECINIE ul. Rybacka 1, 70-204 Szczecin		
NAZWA INWESTYCJI:	BUDOWA CENTRUM SYMULACJI MEDYCZNYCH POMORSKIEGO UNIWERSYTETU MEDYCZNEGO W SZCZECINIE		
LOKALIZACJA INWESTYCJI:	Szczecin, ul. Wernyhory 15-17		
PROJEKTANT:	mgr inż. Wiesław Kapion	upr.nr WKP/0365/PWOE/09	PODPIS
SPRAWDZAJĄCY:	mgr inż. Marcin Gatniejewski	upr.nr WKP/0403/PWOE/15	
TREŚĆ RYSYNKU:	SCHEMAT SYSTEMU PRZYZYWOWEGO		
DATA ROZPOCZĘCIA PROJEKTU:	DATA	NR RYSUNKU	SKALA
OSTATNIA MODYFIKACJA:	Lipiec 2016	T-18	1:100

Uwaga! Projekt Architektoniczny Rozpatrywać łącznie z Projektami Branżowymi © Wszelkie prawa zastrzeżone. Powielanie lub wykorzystywanie niezgodne z przeznaczeniem bez zgody właściciela dokumentacji zabronione.