


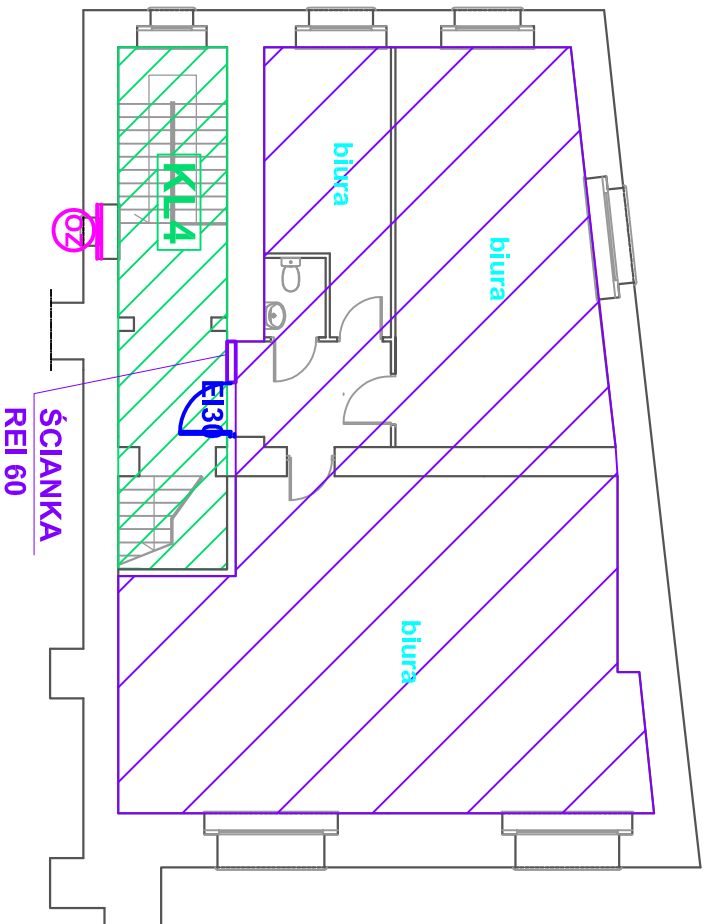

UWAGA.
Rysunek poglądowy na potrzeby ekspertyzy technicznej

**ZESPÓŁ BUDYNKÓW REKTORATU
POMORSKIEGO UNIWERSYTETU MEDYCZNEGO
ul.Rybacka 1/Podgórna 22 / 23 Szczecin**

EKSPERTYZA TECHNICZNA

w trybie § 2 ust. 3a rozporządzenia Ministra Infrastruktury z dnia 12 kwietnia 2002r. (Dz.U. nr 75 poz. 690 z późn.zm)

mgr inż. Piotr SPODNIEWSKI
Rzecznik ds. Zabezpieczeń Poż.
nr upr. KG PSP 4692/004

mgr inż. Czesław IMBRA
Rzecznik Budowlany
Cent.Roj.Rzeci.Bud. nr 29/Rz/88

PÓŁPIĘTRO (PARTER/p.)

Skala:
1:150
Nr rysunku/data:
PROŁ. - 3a
marzec 2015r.