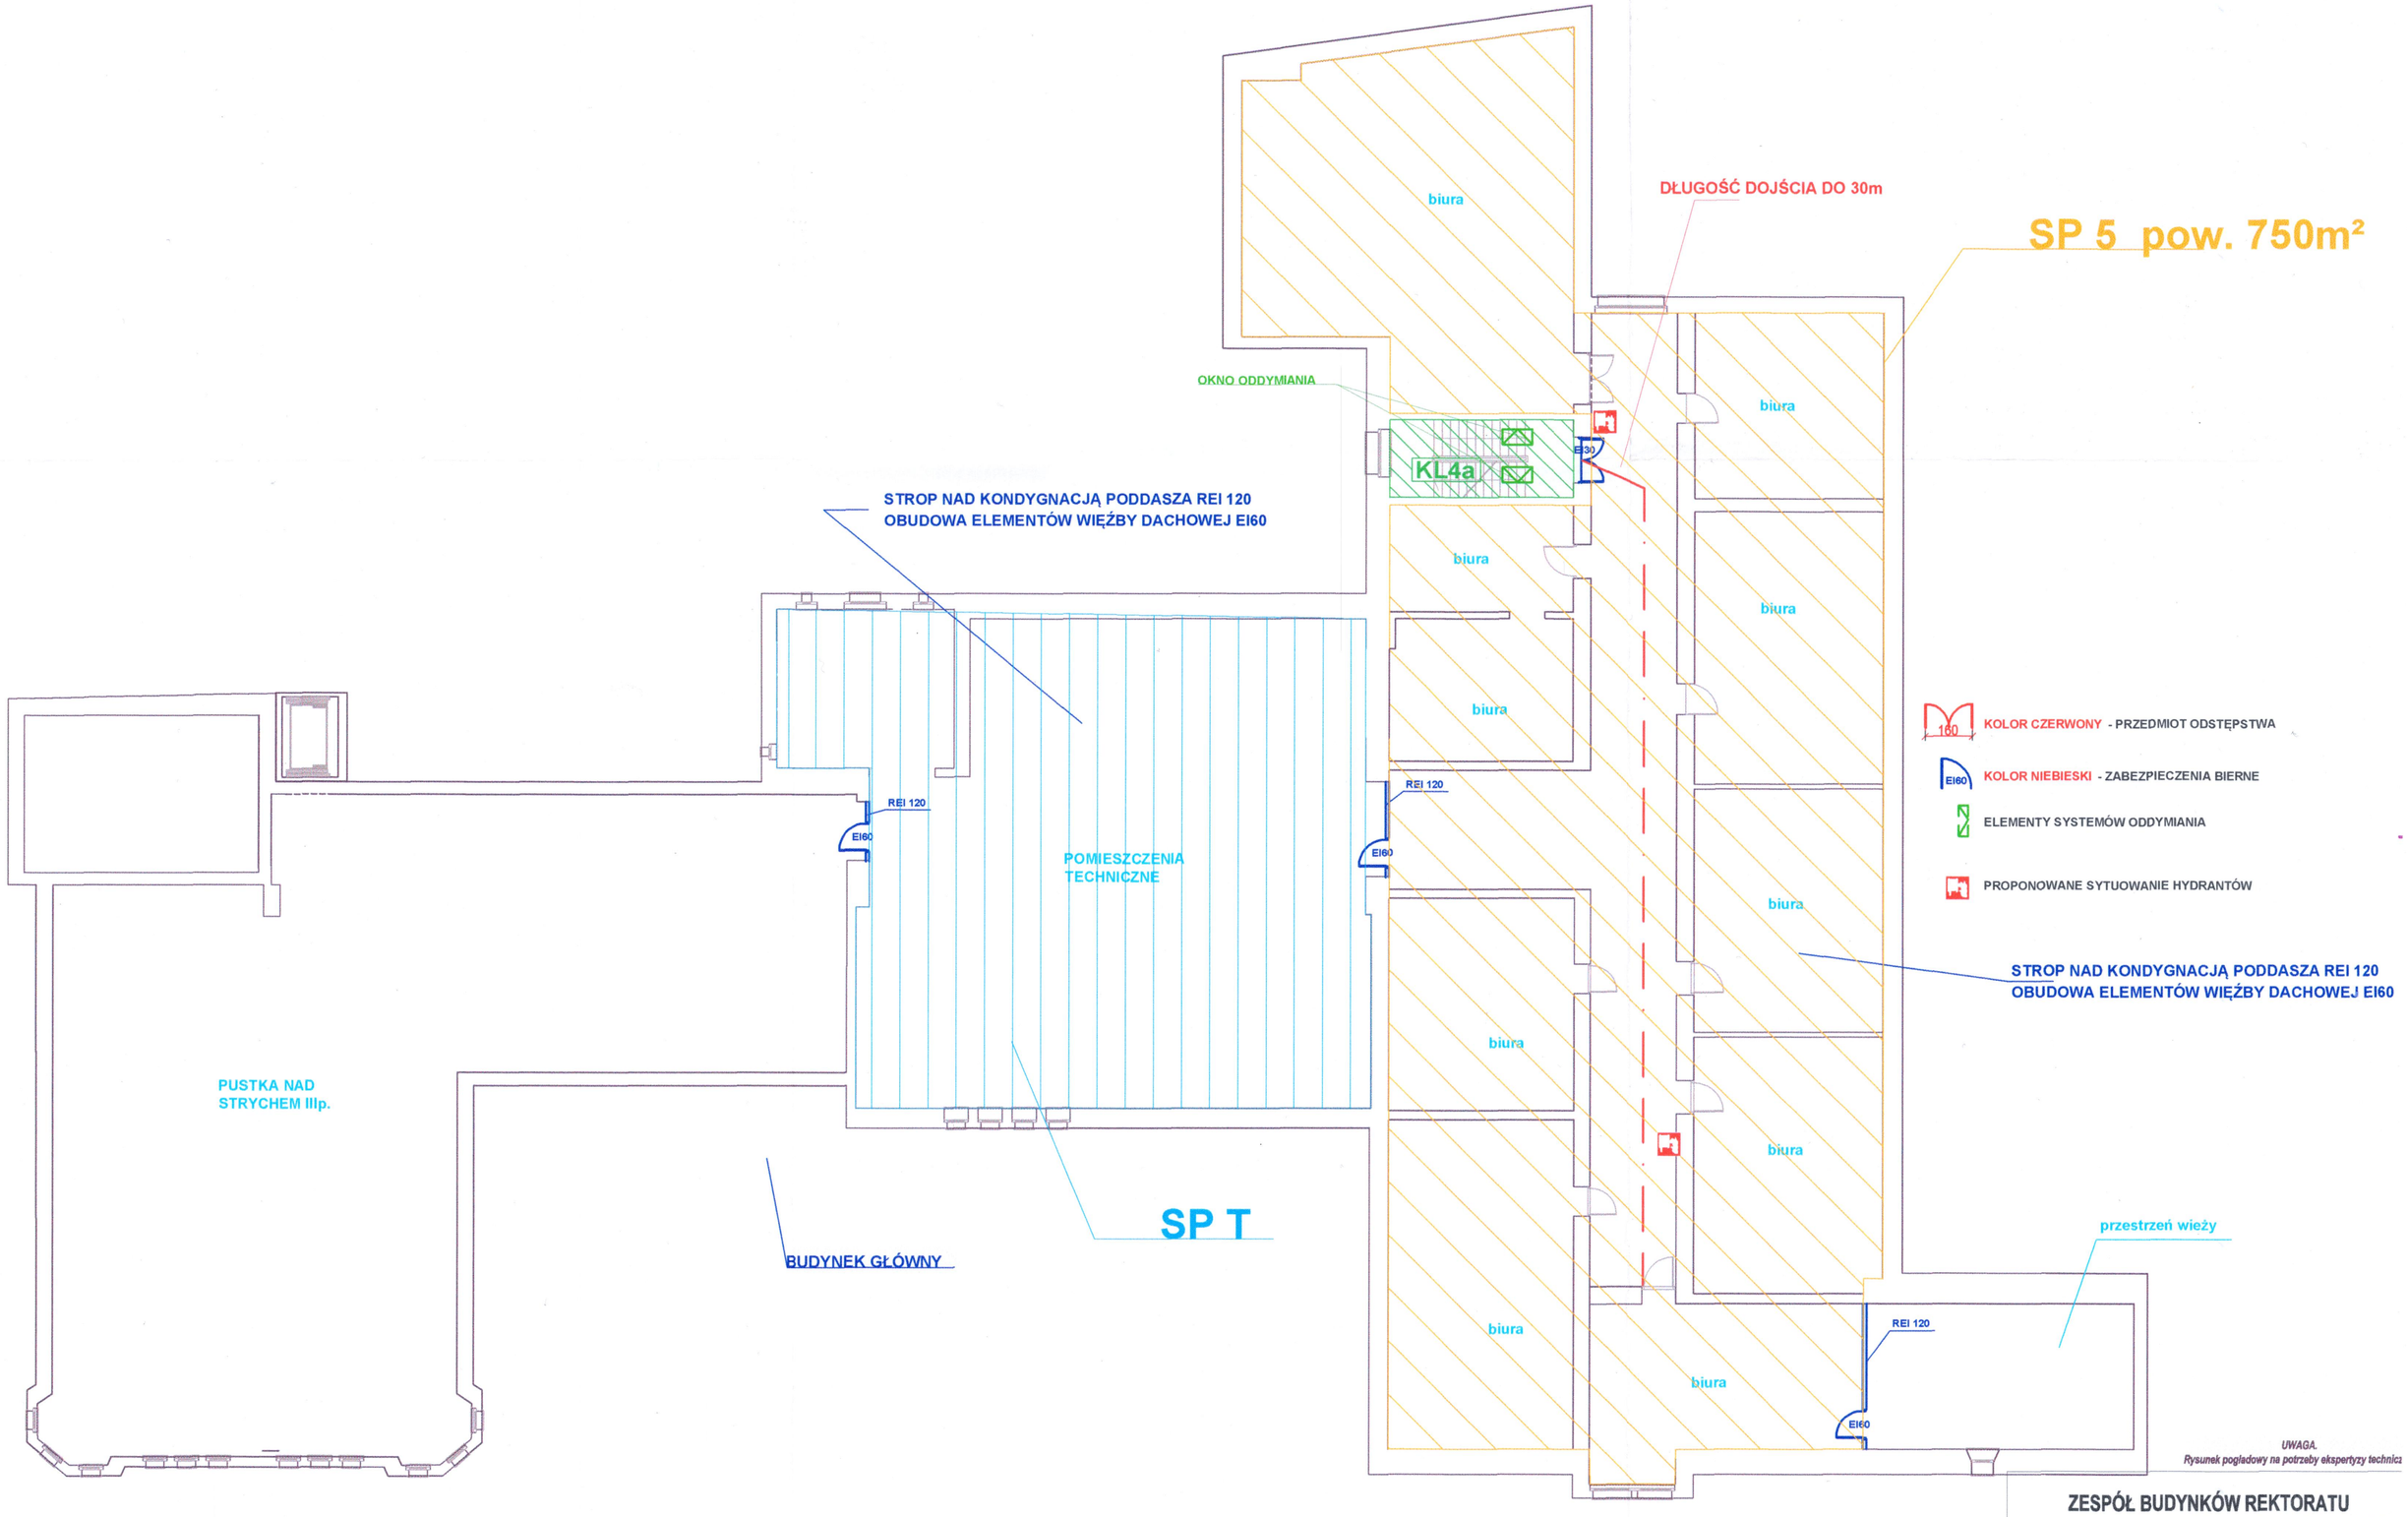


UWAGA.
Rysunek poglądowy na potrzeby ekspertyzy technicz

ZESPÓŁ BUDYNKÓW REKTORATU
POMORSKIEGO UNIWERSYTETU MEDYCZNEGO
ul.Rybacka 1/Podgórna 22 / 23 Szczecin

EKSPERTYZA TECHNICZNA
w trybie § 2 ust. 3a rozporządzenie Ministra Infrastruktury z dnia 12 kwietnia 2002r. (Dz.U nr 75 poz. 690 z pózn.zm)

mgr inż. Piotr SPODNIEWSKI *Rzeczoznawca ds. Zabezpieczeń Ppoż.* *nr upr. KG PSP 468/2004*	*mgr inż. Czesław IMBRA* *Rzeczoznawca Budowlany* *Centr.Rej.Rzecz.Bud. nr 28/Rz/88*
poddasze	*Skala:* 1:150
	Nr rysunku/data: PPOŻ. - 7 marzec 2015r.

KOMENDA WOJEWÓDZKA
Państwowej Straży Pożarnej
w SZCZECINIE