

II etap remontu

100
200

100
200
1

100
200
1

Pom. B
SCID Lab

Pom. A
SCID Lab

I etap remontu


I etap remontu

Szafa

Zamrażarka

Lodówka

Stół lab.

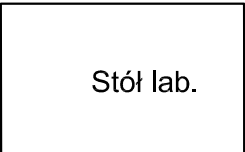


CH

CH

CH


Stół lab.

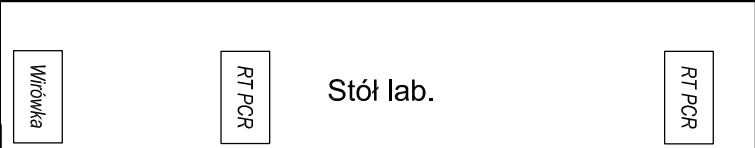

RT-PCR

Wirówka


Stół lab.

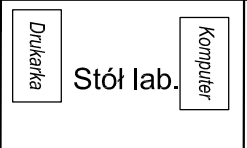

Komputer


Drukarka

Stół lab.

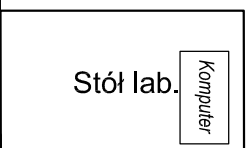

Komputer

Stół lab.

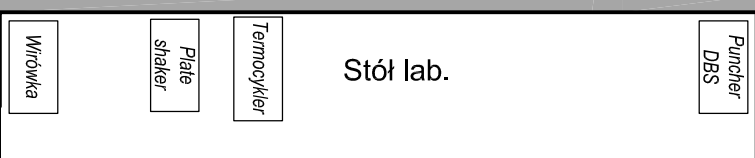

Puncher DBS

Thermocycler

Plate shaker

Wirówka

90 / 200
Przesuwne

2

Wymiary sprawdzić
na budowie

Plan

wyposażenia

Format A4

Skala 1:40