


X: 5988800.00 Y: 5484800.00

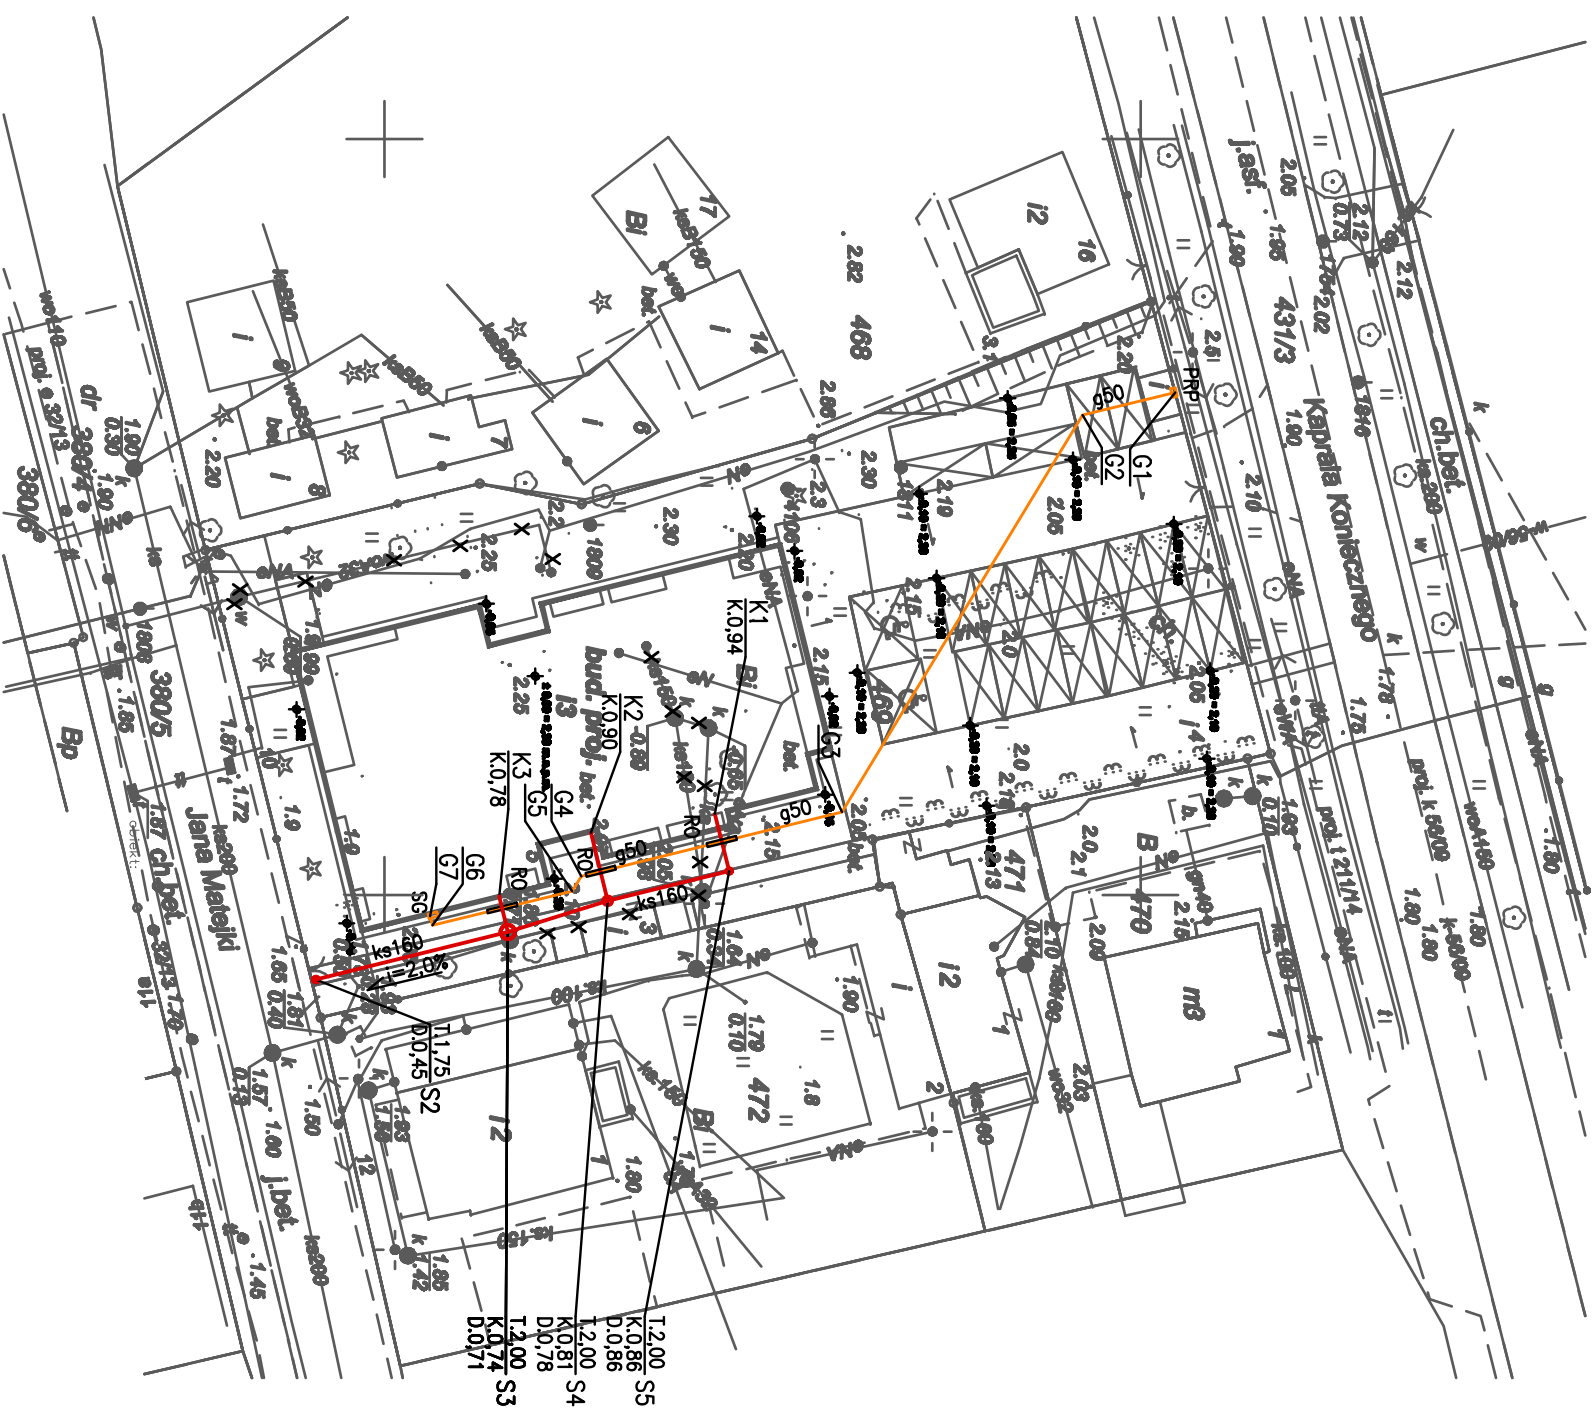

X: 5988750.00 Y: 5484850.00

**LEGENDA OZNACZEŃ:**

- k160 – projektowana zewnętrzna instalacja kanalizacji sanitarnej
- g50 – projektowana zewnętrzna instalacja gazu n/c
- SG – istniejąca infrastruktura sanitarna do likwidacji
- PRP – proj. szafka z kurkiem głównym i zaworem elektromagnetycznym
- PRP – punkt red.-pom. gazu (wg odrębnego opracowania)
- RO – proj. rura osłonowa na instalacji gazu n/c

<b>obiekt:</b> Budowa wyposażonego pensjonatu wraz z niezbędną infrastrukturą sanitarną w Dzielnicy Ochota nr 488, obrotu Działków przy ul. Jana Matejki 19	
<b>Investor:</b> Pomorski Uniwersytet Medyczny w Szczecinie ul. Rybacka 1, 70-204 Szczecin	
<b>główny projektant:</b> IZOKRĘPIS PRACOWNIA ARCHYTEKTONICZNA PIOTR FLIK ul. Broniewski 17/8 tel. 0502 443 951 e-mail: p.fliks@izokrępis.pl www.izokrępis.pl	
<b>branża:</b> SANITARNA – INSTALACJE ZEWNĘTRZNE	
<b>faza:</b> PROJEKT WYKONAWCZY	
<b>treść rys.:</b>	
<b>Plan zewnętrznych inst. sanitarnych</b>	
<b>projektant:</b> mgr inż. Mariusz Jakiński upr. nr 166/Sz/2002	<b>skala:</b> 1:500
<b>opracował:</b> mgr inż. Piotr Wąsowicz	<b>data:</b> KWIECIEŃ 2015 r.
<b>sprawdził:</b> mgr inż. Jacek Flisiak upr. nr 94/Sz/99	<b>tom:</b> 3b
<b>prawa autorskie zastrzeżone</b>	
<b>RYS. 1</b>	