


Rys. 1.
Fragment rzutu I piętra budynku z zakresem pomieszczeń objętych zadaniem

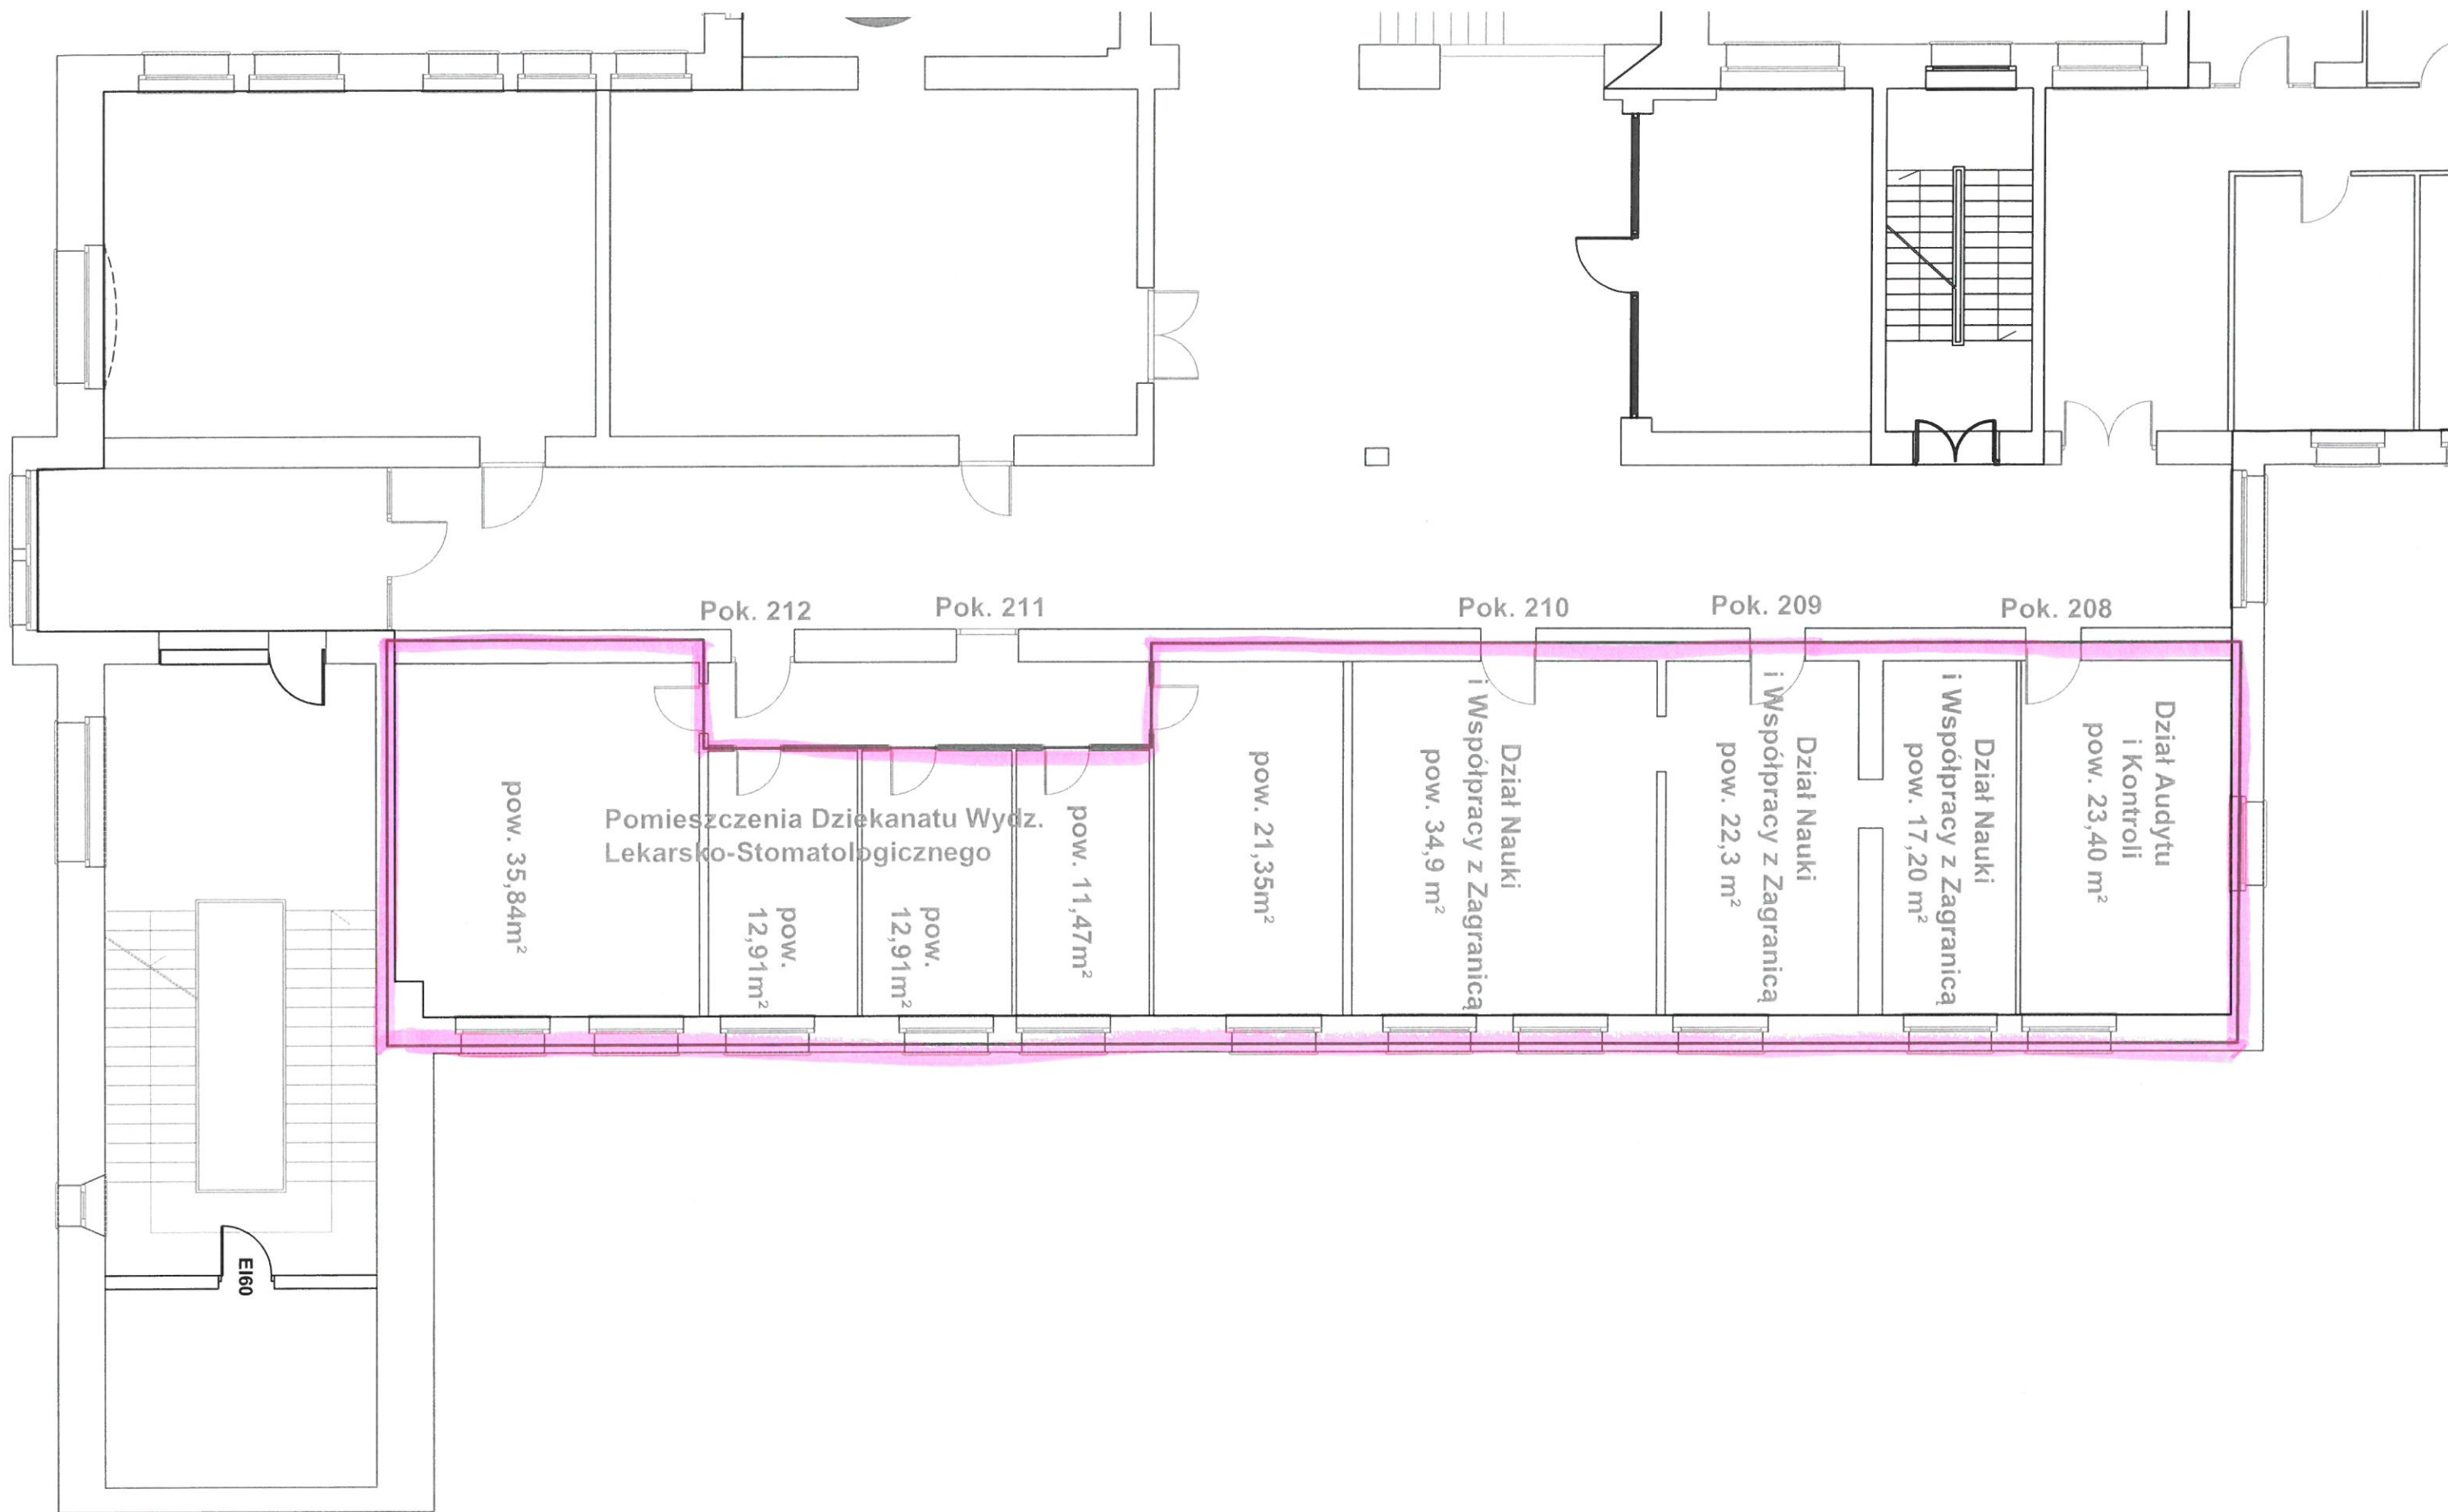

Rys. 2.
 Fragment rzutu II piętra budynku z zakresem pomieszczeń objętych zadaniem