

# WĘZEŁ CIEPLNY

proj. studzienka schładzająca  $\phi 1000$


przewód wody zimnej

przewody połączyć z istniejącą instalacją wewnątrz w budynku

cyrkulacja

c.w.u.

przyłącze ciepłne z M.S.C. 2x $\phi 50$   
wg P.B. przyłącza ciepłnego

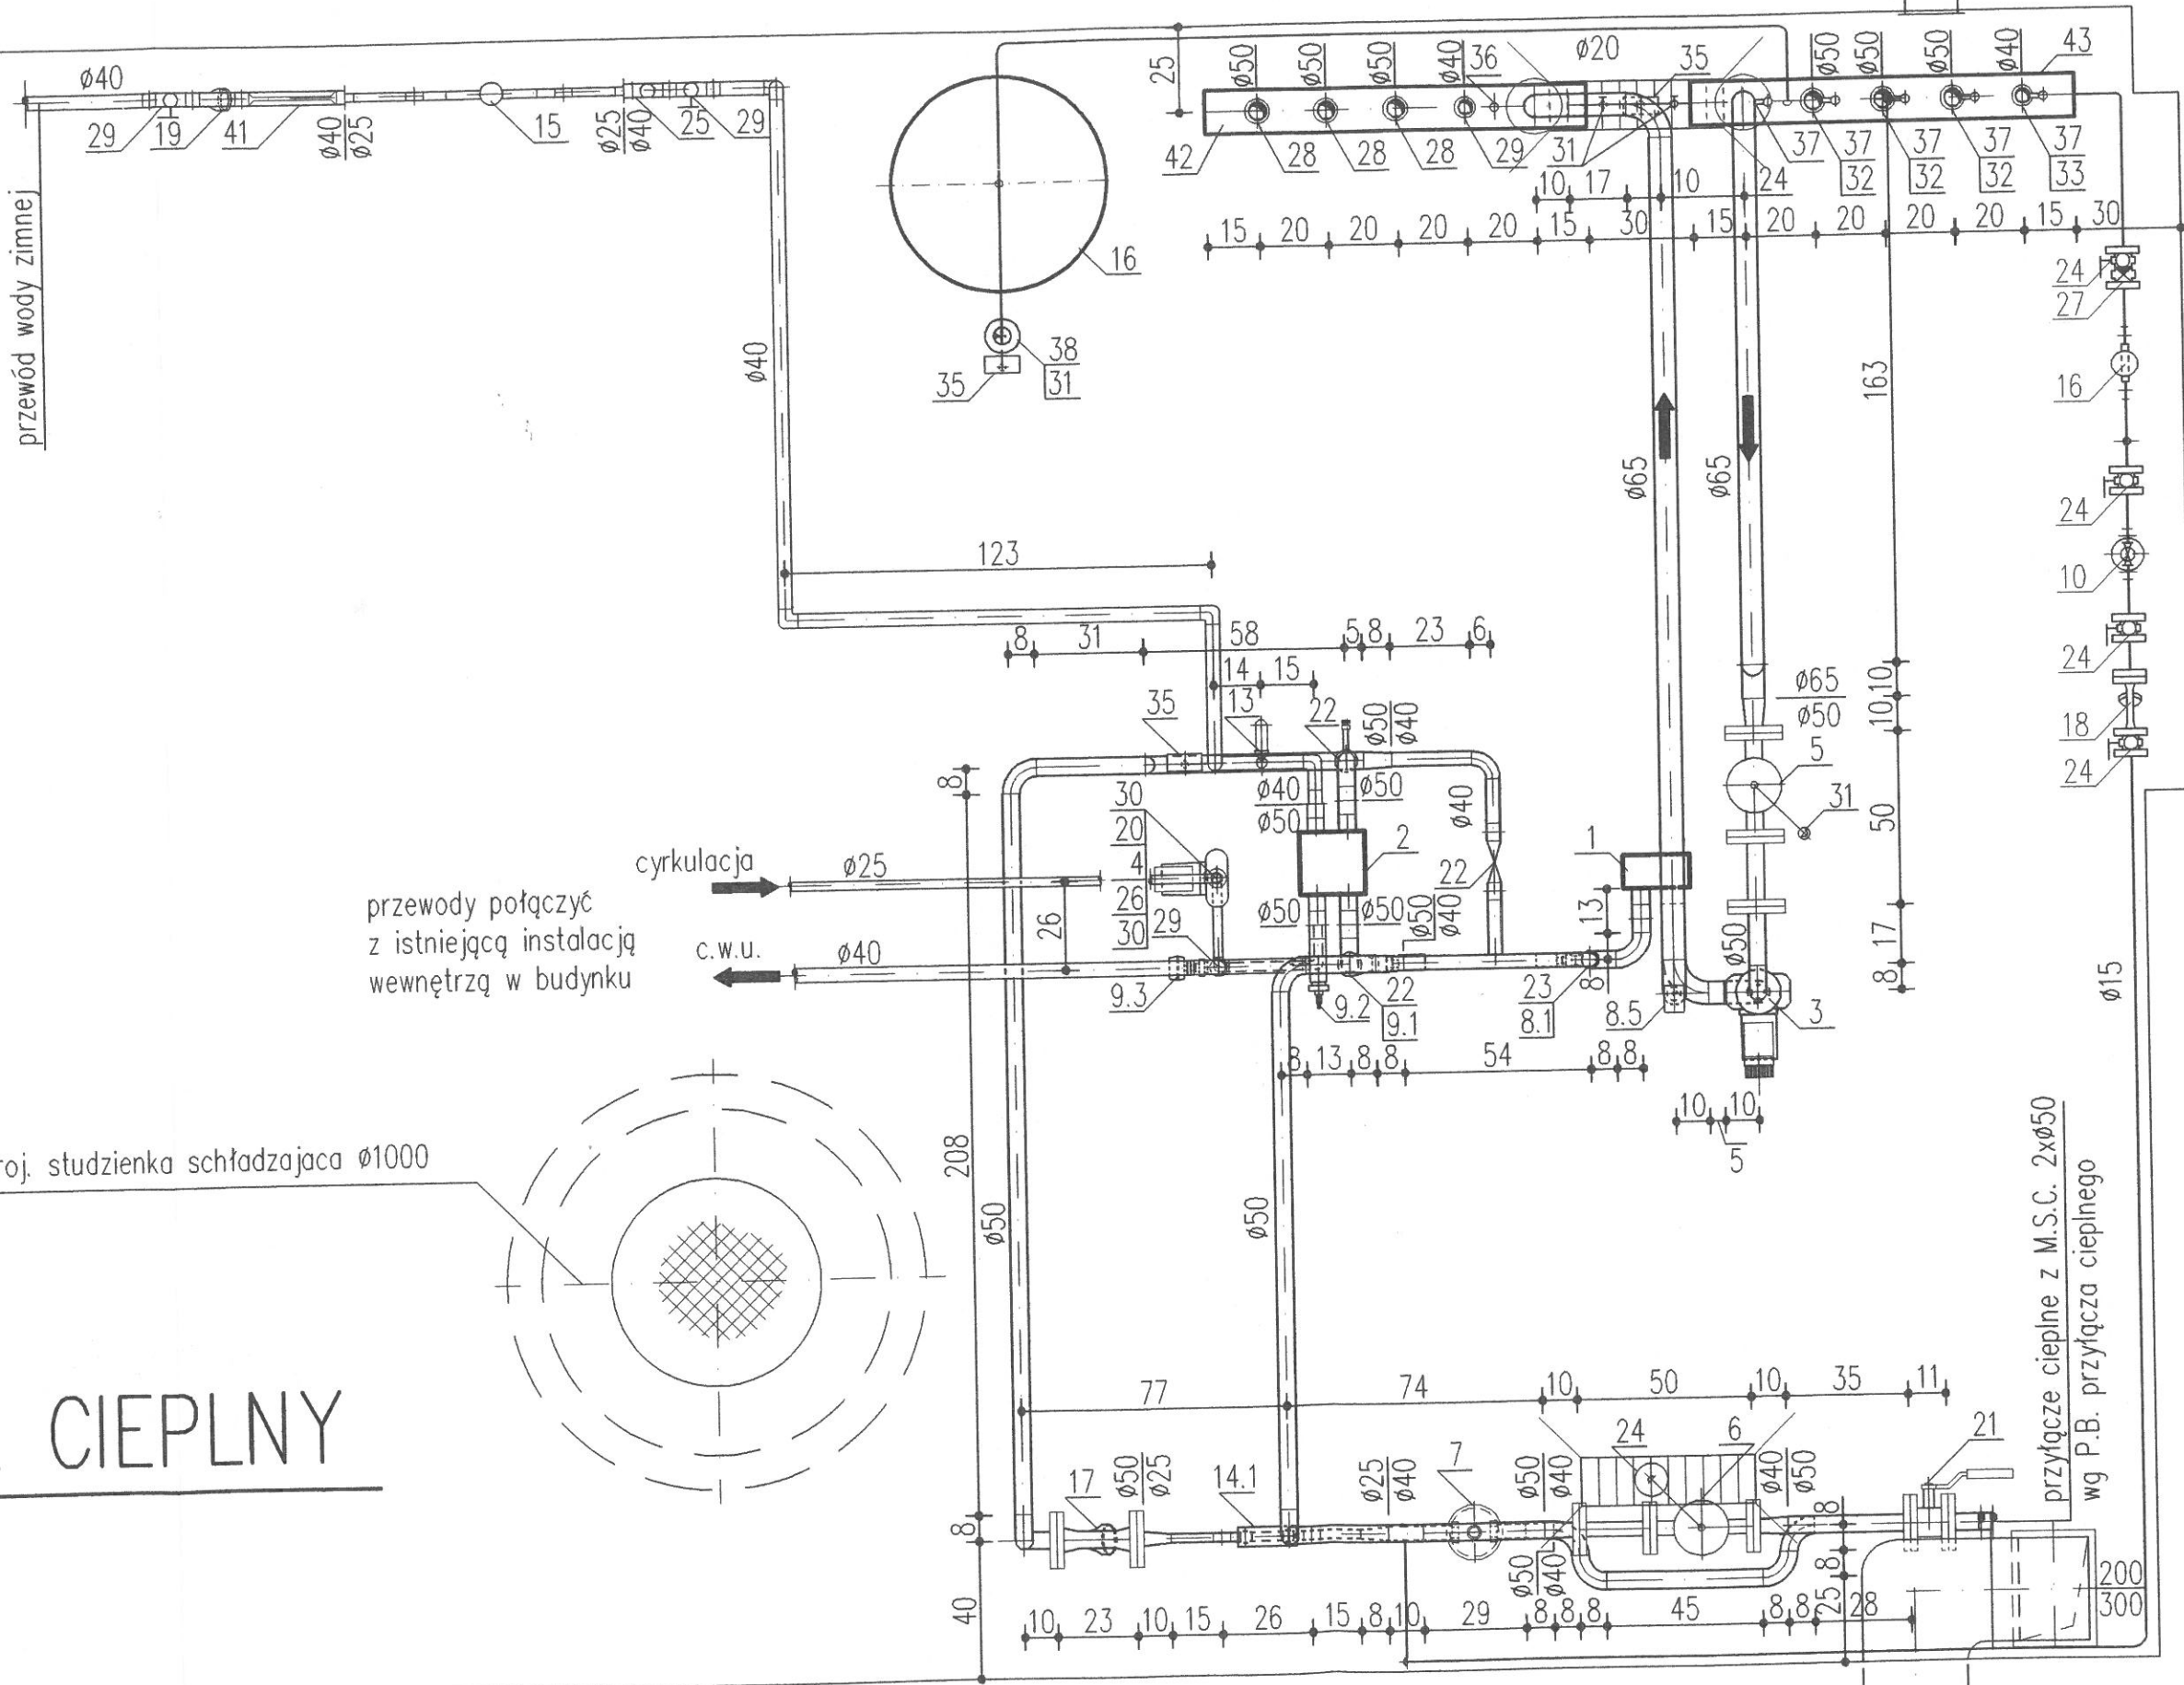

C

B

A