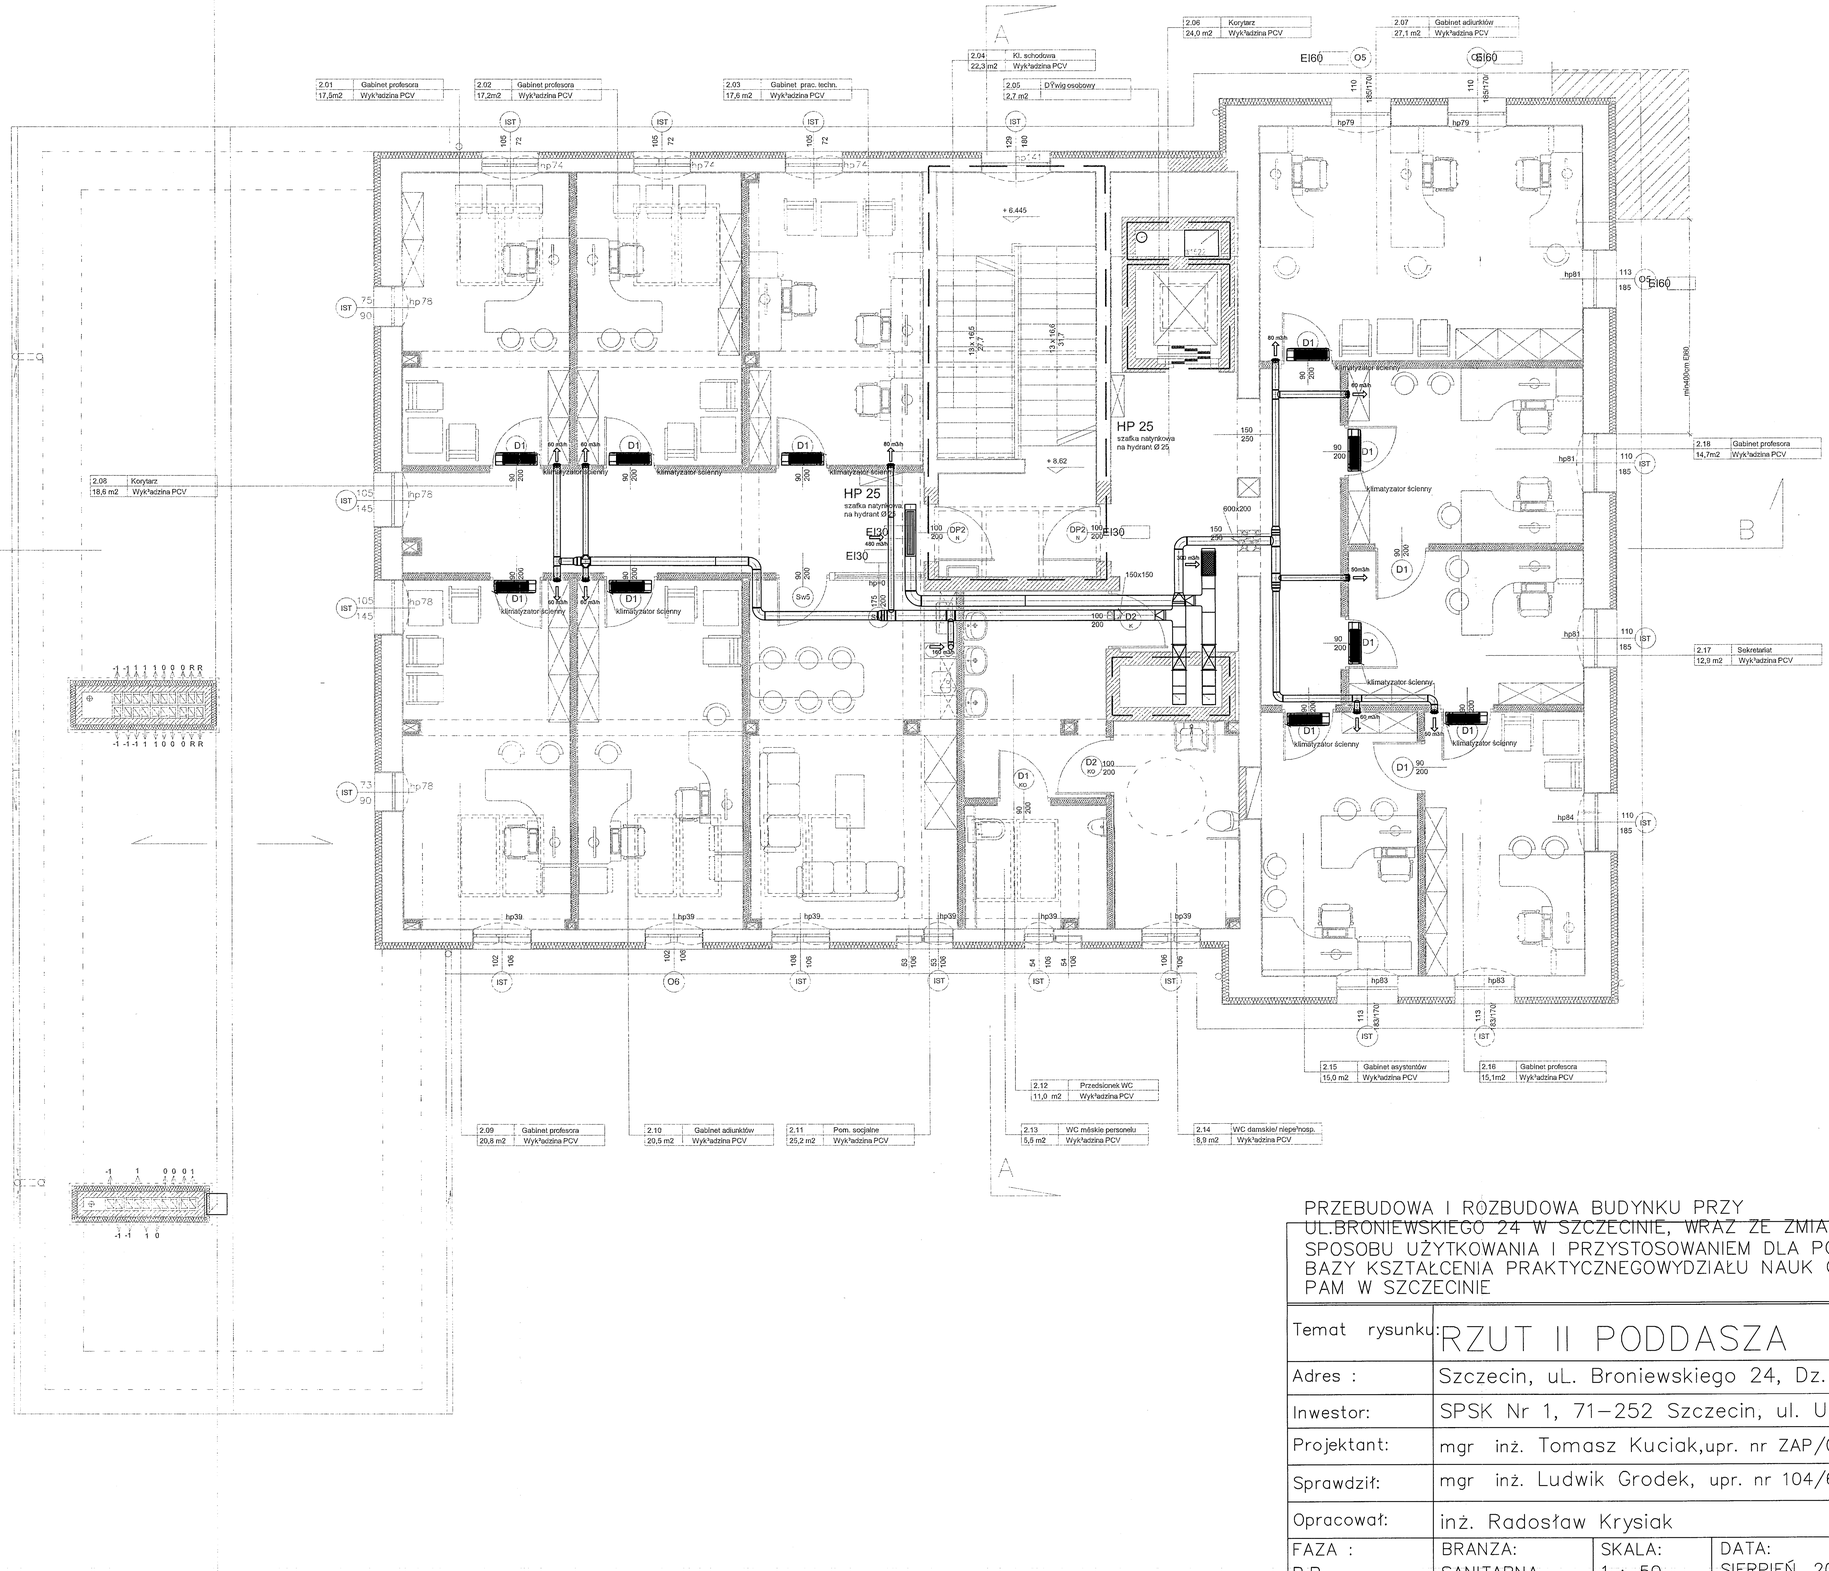

PRZEBUDOWA I ROZBUDOWA BUDYNKU PRZY UL.BRONIEWSKIEGO 24 W SZCZECINIE, WRAZ ZE ZMIANĄ SPOSOBU UŻYTKOWANIA I PRZYSTOSOWANIEM DLA POTRZEB BAZY KSZTAŁCENIA PRAKTYCZNEGOWYDZIAŁU NAUK O ZDROWIU PAM W SZCZECINIE

Temat rysunku:	RZUT II PODDASZA		
Adres :	Szczecin, uL. Broniewskiego 24, Dz. nr 29		
Inwestor:	SPSK Nr 1, 71–252 Szczecin, ul. Unii Lubelsk		
Projektant:	mgr inż. Tomasz Kuciak,upr. nr ZAP/0012/PWOS/		
Sprawdził:	mgr inż. Ludwik Grodek, upr. nr 104/67.		
Opracował:	inż. Radosław Krysiak		
FAZA : P.B.	BRANZA: SANITARNA	SKALA: 1 : 50	DATA: SIERPIEŃ, 2009

Nr rys. 4