

DOKUMENTACJA

mgr inż. Katarzyna Rakoczy

uprawnienia budowlane do kierowania robotami
budowlanymi bez ograniczeń w specjalności
instalacyjnej w zakresie sieci, instalacji i urządzeń
ciepłych, wentylacyjnych, gazowych, wodociagowych
i kanalizacyjnych
nr ewid. ZAP/0217/WBS/15

MIANY NANIENONO KOOREA
WE QWNTM

UWAGA: WYTRZĄCZKI MIANY
PRZEDSTAWIŁO NA RYS. 11
"POWYKONANIEMI SIENIACIE
TECHNOLOGIAMI KOTOWNI"

LEGENDA OZNACZEŃ:

- z. — instalacja wody zimnej
- c. — instalacja ciepłej wody użytkowej
- f. — instalacja cyrkulacji c.w.u.
- — instalacja grzewcza — zasilanie
- — instalacja grzewcza — powrót
- g. — przewody instalacji gazowej

UWAGA — wszystkie nazwy własne podano tylko na
potrzeby obliczeń instalacji. Przyjęte urządzenia są
przyjadowe, dopuszcza się urzdzenia rownowazne.

obiekt: Budowa wy poczynkowego pensjonatu wraz z niezbedna
infrastruktura techniczna w Dziwnowie
przy ul. Jana Matejki 10
dzialka nr 469, obręb Dziwnów

inwestor: Pomorski Uniwersytet Medyczny w Szczecinie
ul. Rybacka 1, 70-204 Szczecin

generacja projektu:
IZOMORFIS PRACOWNIA ARCHITEKTONICZNA
PLOTK PLUK
71-533 SZCZECIN
ul. Bronislawy 17/8
tel. 0502 443 951
e-mail: pracownia@izomorflp.pl
www.izomorflp.pl

faza: PROJEKT WYKONAWCZY

branża: SANITARNA — INSTALACJE WEWNĘTRZNE

treść rysa:

Przekrój B-B


projektant: mgr inż. Mariusz Jakubicki
upr. nr 166/Sz/2002

opracował: mgr inż. Piotr Wąsowicz

sprawił: mgr inż. Jacek Fijałk
upr. nr 94/Sz/99

prawa autorskie zastrzeżone

RYS.13

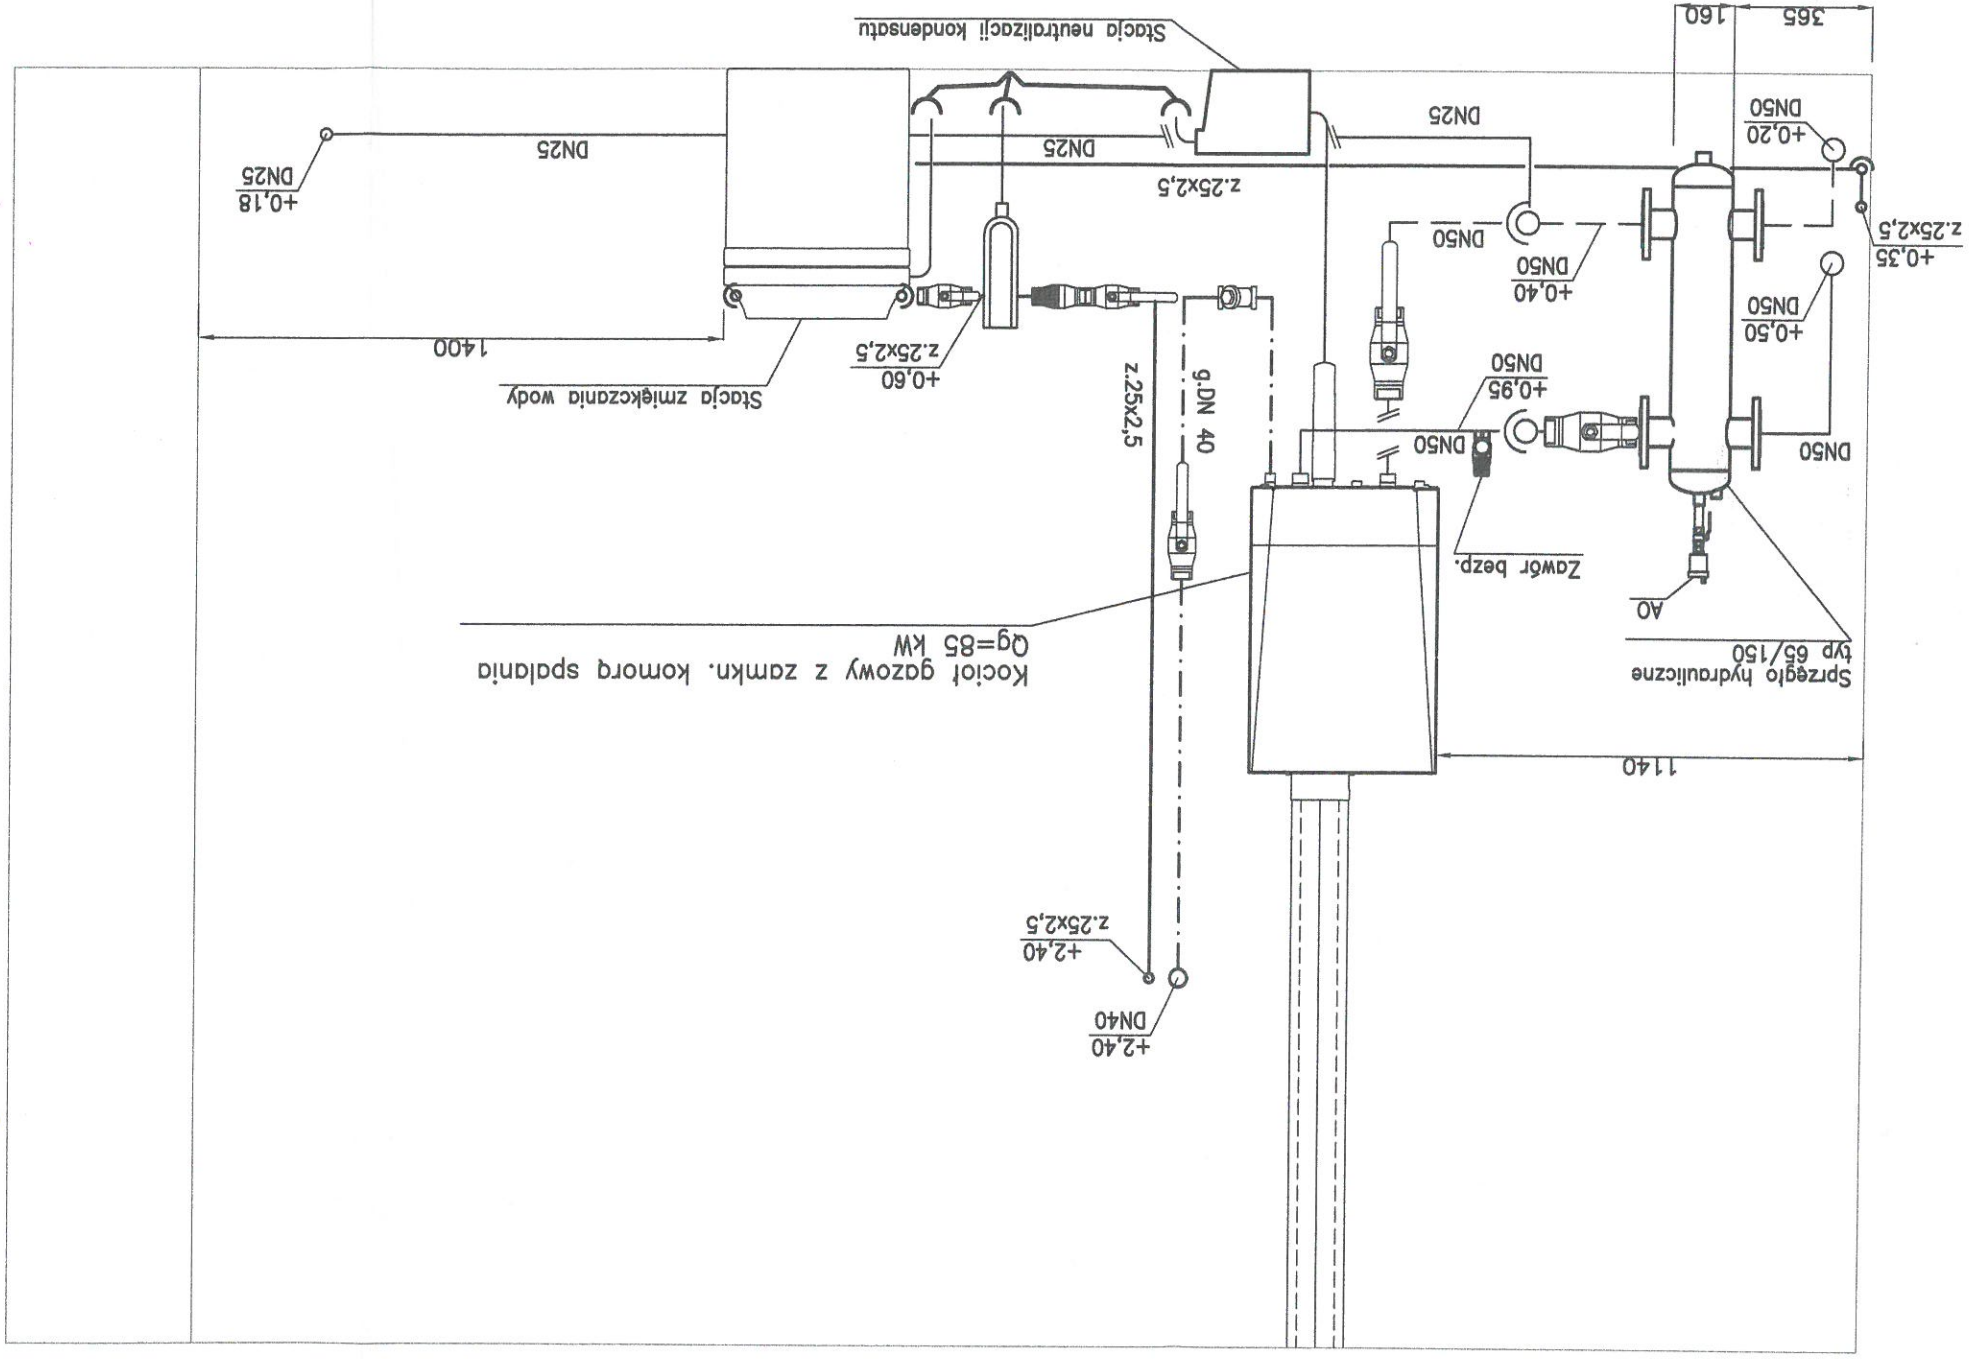

B-B