


MIĘDZYWYDZIAŁOWE CENTRUM DYDAKTYCZNE  
 NA TERENIE SAMODZIELNEGO PUBLICZNEGO SZPITALA KLINICZNEGO NR 2 W SZCZECINIE

ELEWACJA POŁUDNIOWA, SKALA 1:100

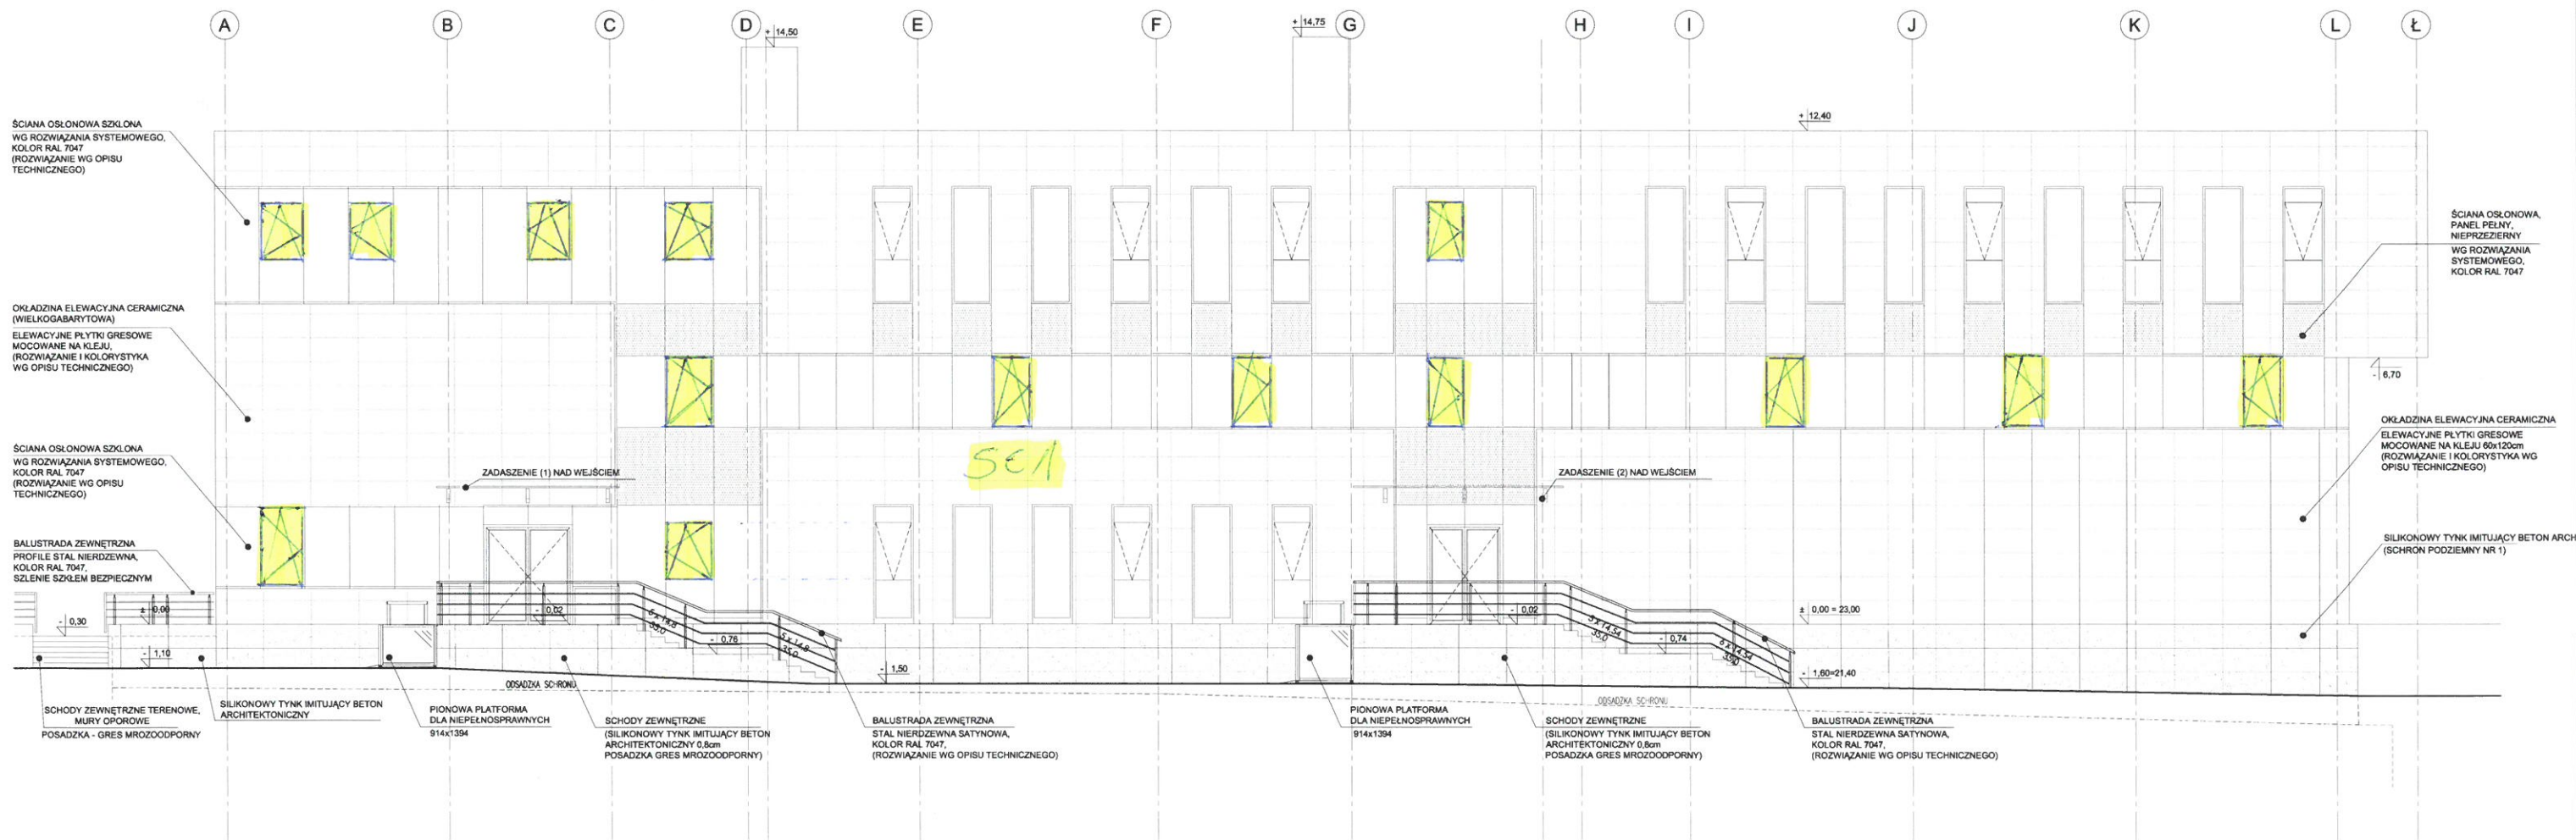

rys. A-10