


MIĘDZYWYDZIAŁOWE CENTRUM DYDAKTYCZNE
 NA TERENIE SAMODZIELNEGO PUBLICZNEGO SZPITALA KLINICZNEGO NR 2 W SZCZECINIE

ELEWACJA PÓŁNOCNA, SKALA 1:100

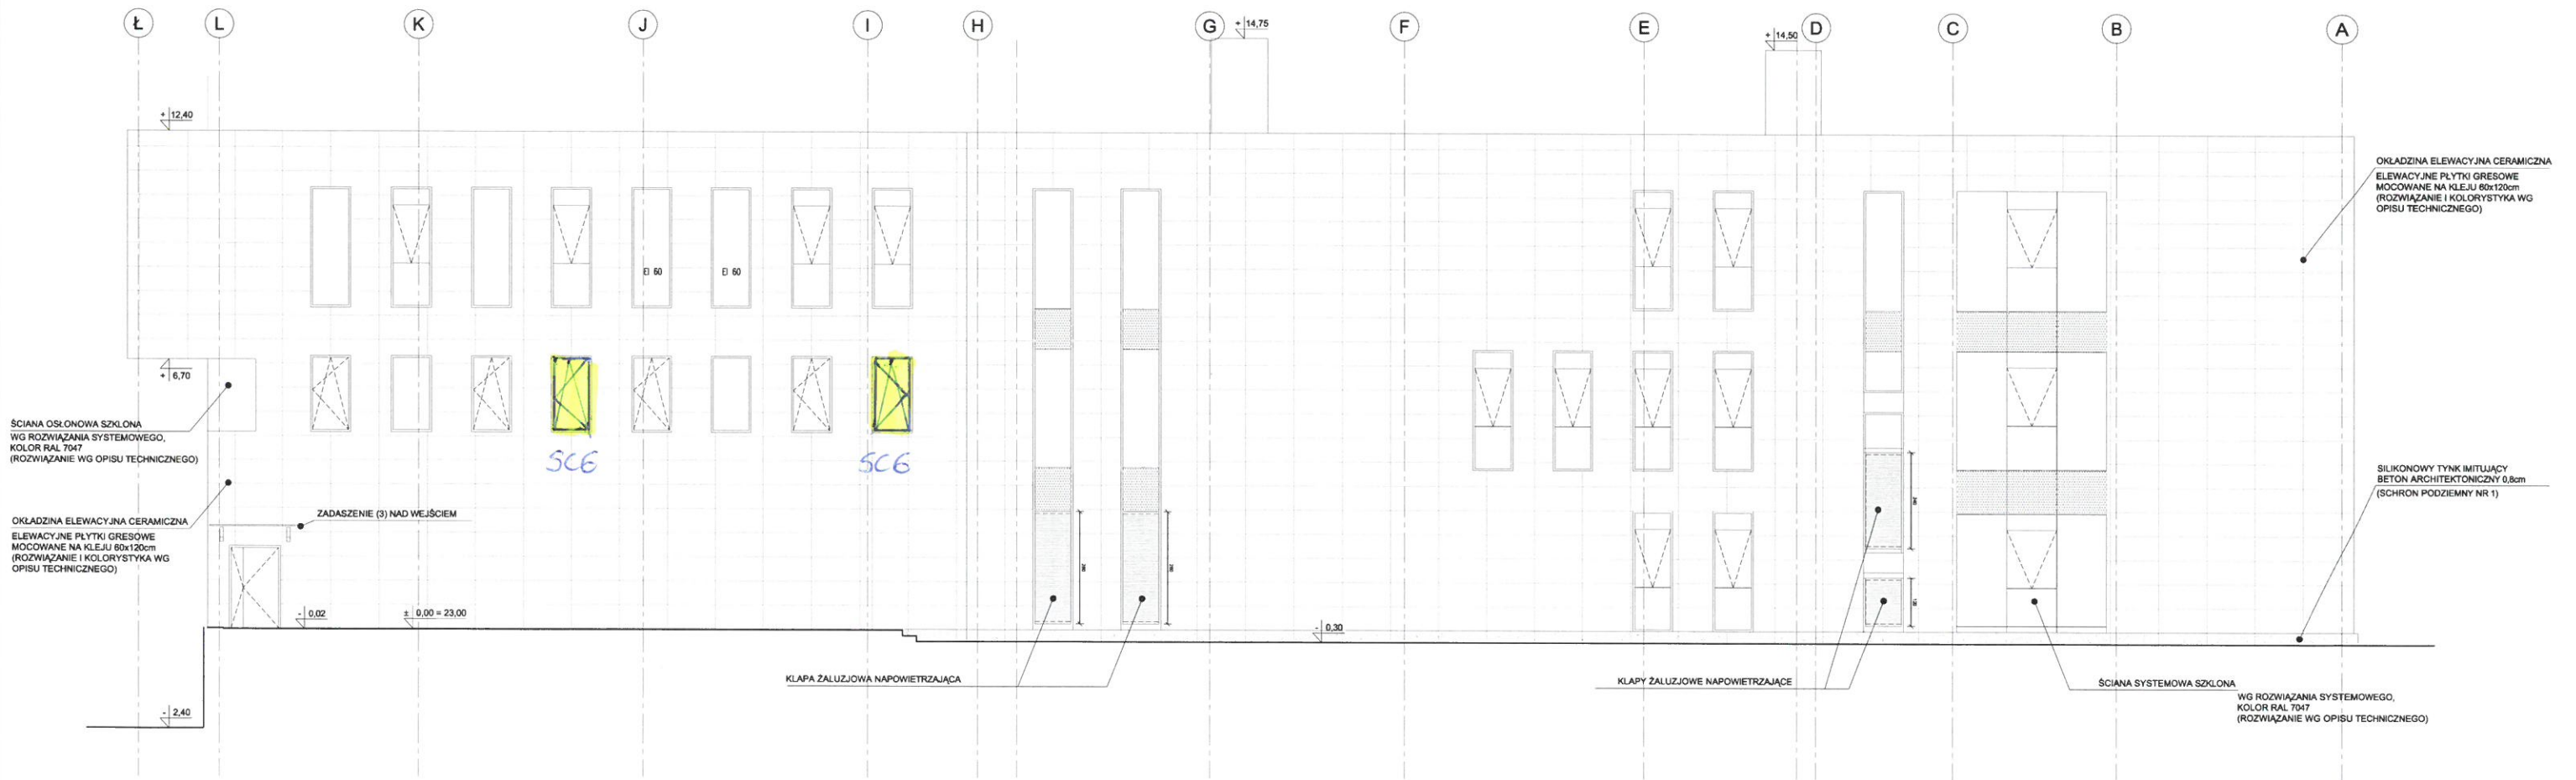

rys. A-11