


MIĘDZYWYDZIAŁOWE CENTRUM DYDAKTYCZNE
NA TERENIE SAMODZIELNEGO PUBLICZNEGO SZPITALA KLINICZNEGO NR 2 W SZCZECINIE

ZESTAWIENIE ŚCIAN OSŁONOWYCH, SKALA 1:100

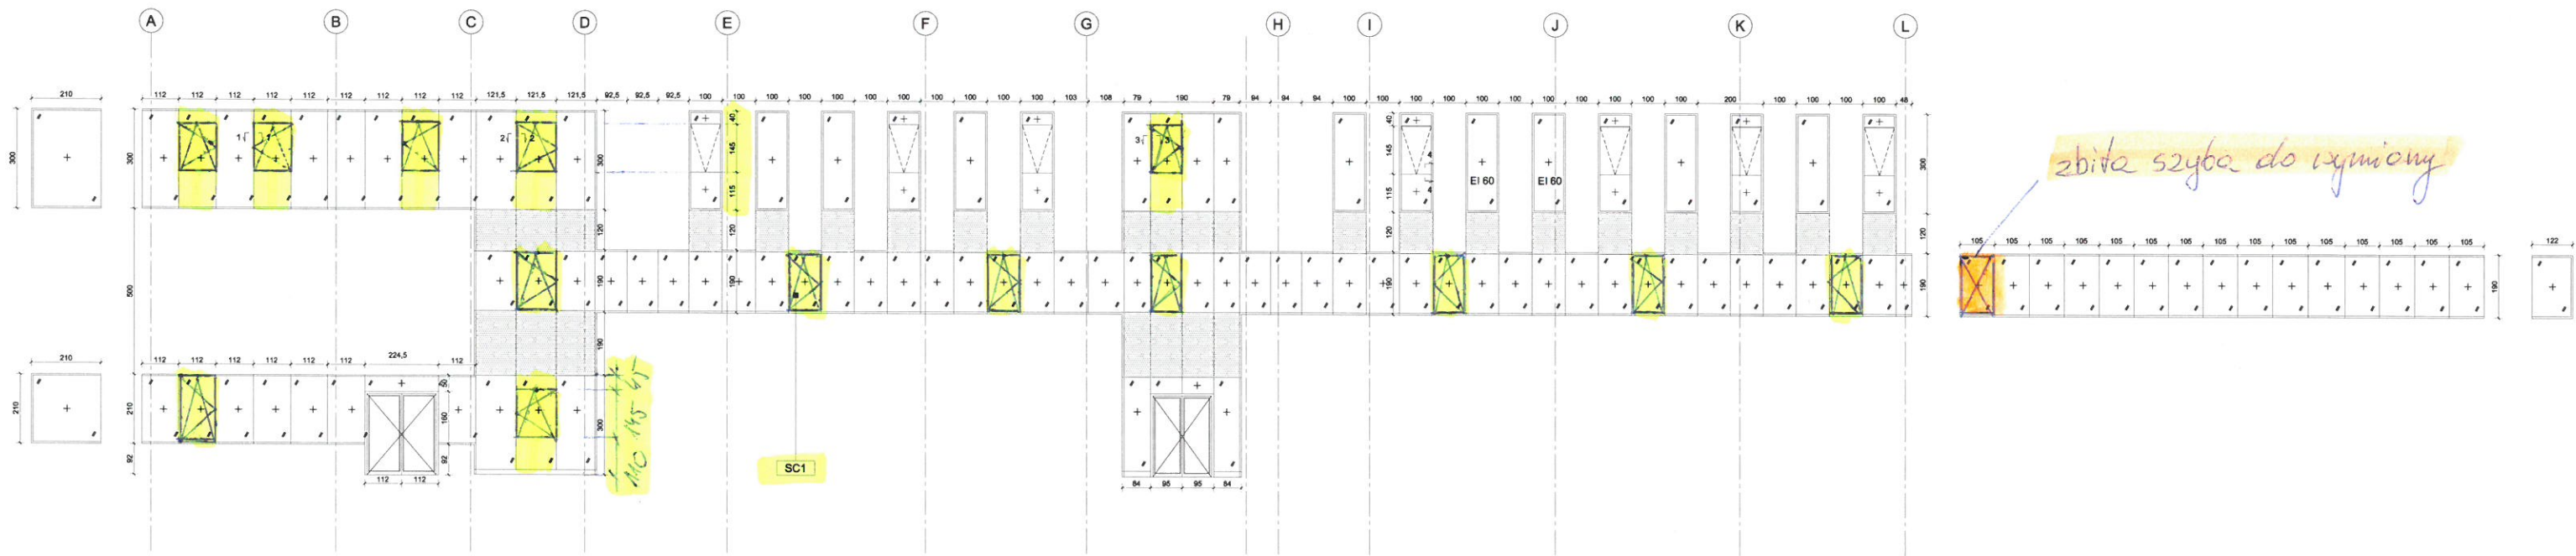

H _z (cm) wymiar w belce muru	wg wymiarowania na schematach, rysunkach architektoniczno - budowlanych i obmiaru zrealizowanych elementów budowlanych obiektu
S _z (cm) wymiar w belce muru	wg wymiarowania na schematach, rysunkach architektoniczno - budowlanych i obmiaru zrealizowanych elementów budowlanych obiektu
H _o	wymiar wynikowy (za wyjątkiem drzwi zewnętrznych dla których H _o stanowi wymiar wyjściowy 245 cm)
S _o	wymiar wynikowy (za wyjątkiem drzwi zewnętrznych dla których S _o stanowi wymiar wyjściowy min. 180 cm)
UWAGI:	System (mocowanie bez listew od zewnątrz - fuga silikonowa międzyszybowa 20mm)
- dot. bezpiecz. użytkowania	szusarka aluminiowa: <ul style="list-style-type: none"> - system ścian osłonowych aluminiowych o konstrukcji szkieletowej słupowo - ryglowej z kasetownikami aluminiowymi o szerokości konstrukcyjnej 50 mm - szkieletowa konstrukcja ściany składająca się ze słupów mocowanych punktowo do konstrukcji nośnej budynku oraz rygli mocowanych do słupów - profile w kolorze RAL 7039 o szerokości wewnętrznej 50 mm
- dot. bezpieczeństwa p/poż.	
- dot. systemów	szklenie przesiennie: <ul style="list-style-type: none"> - przesłania stałe i okna PCW lub THW oraz drzwi - szkło przejrzyste, bezbarwne, szklenie zestawami dwuszybowymi szkłem bezpiecznym (grubość szyb wg obliczeń statycznych wykonawcy)
- dot. materiałów	
- dot. okuć	szklenie nieprzesiennie: <ul style="list-style-type: none"> - elementy stanowiące okładzinę układu warstwowego na podstawie projektu technicznego systemu - szklenie zestawami dwuszybowymi szkłem bezpiecznym, szyba frontowa (1-sza pozycja) przejrzysta, szkło bezbarwne, szyba tylna (2-ga pozycja) emaliowana w kolorze RAL 7039 (grubość szyb wg obliczeń statycznych wykonawcy) - termoizolacja: wełna mineralna 30 kg/m³ - 50 kg/m³
- inne	elementy otwieralne: <ul style="list-style-type: none"> - drzwi - okna rozwiernalno - uchylne -
UWAGI OGÓLNE	- DOBORU SZKLEŃ PRZEGRÓD ZODPOWIEDZIE Z ICH PRZEZNACZENIEM I W OPARCIU O POWYŻSZE WYTYCZNE PROJEKTOWE DOKONA WYKONAWCA PRZEGRÓDY LUB DOSTAWCA SZKŁA. - ŚLISZKANE PRZEYSZCZONKI I WYKONANIE NALĘŻY NA PODSTAWIE OBMIARU ZREALIZOWANYCH ELEMENTÓW BUDOWLANYCH OBIEKTU. - MIN. WYSOKOŚĆ PARAMETRU 85 CM OD PODZUMI WYKONCZONA POSADZKI

rys. A-15