


MIĘDZYWYDZIAŁOWE CENTRUM DYDAKTYCZNE NA TERENIE SAMODZIELNEGO PUBLICZNEGO SZPITALA KLINICZNEGO NR 2 W SZCZECINIE

ZESTAWIENIE ŚLUSARKI ZEWNĘTRZNEJ, SKALA 1:100

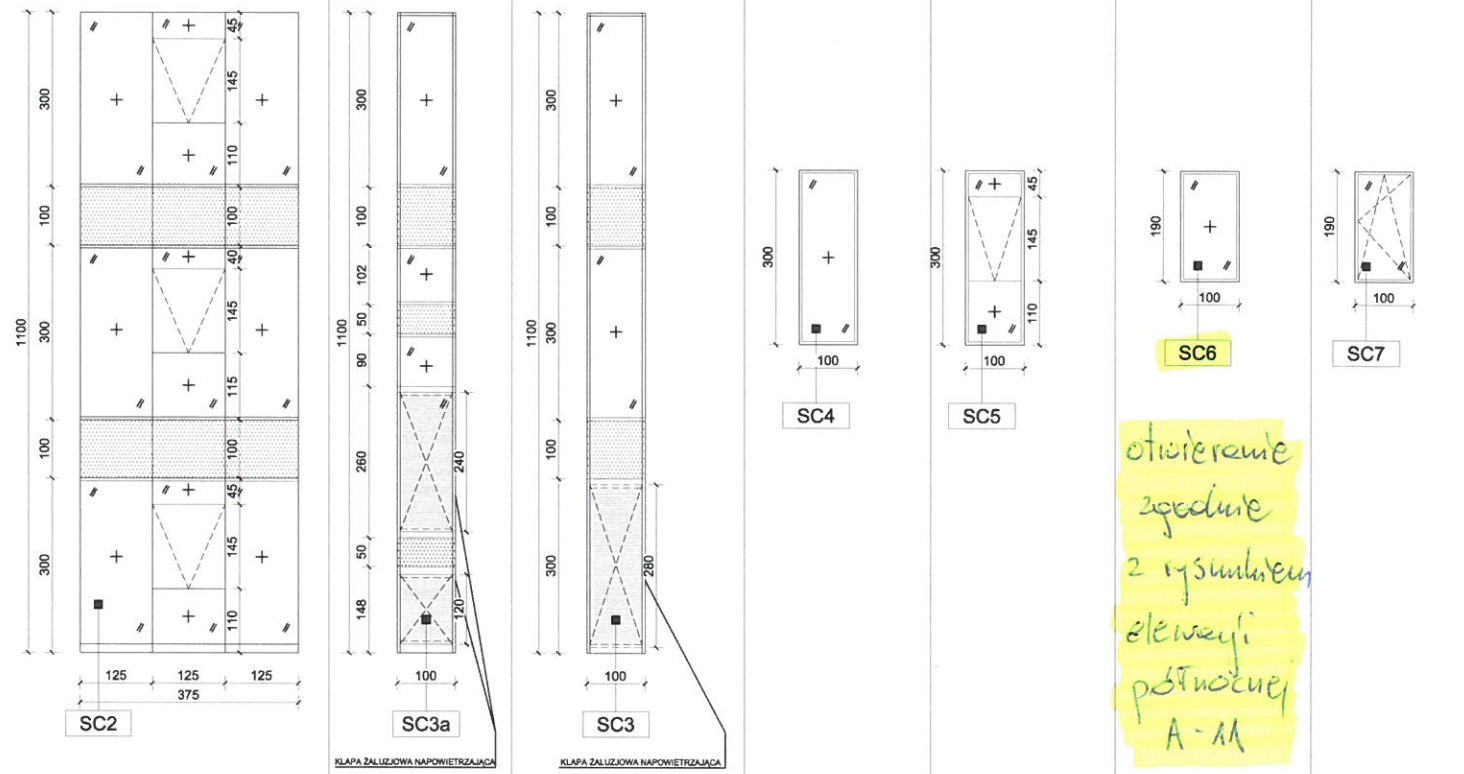

SZTUK 1 SZTUK 1 SZTUK 2 SZTUK 7 SZTUK 29 SZTUK 4 SZTUK 4

EI 60 - 2sztuki wg oznaczeń na rys.

H _z (cm) wymiar w świetle muru	1100	1100	1100	300	300	190	190
S _z (cm) wymiar w świetle muru	375	100	100	100	100	100	100
H _o	wg producenta	wg producenta	wg producenta	wg producenta	wg producenta	wg producenta	wg producenta
S _o	wg producenta	wg producenta	wg producenta	wg producenta	wg producenta	wg producenta	wg producenta
UWAGI:	<p>System (mocowanie bez listew od zewnątrz – fuga silikonowa międzyszybowa 20mm)</p> <p>ślusarka aluminiowa: - system ścian osłonowych aluminiowych o konstrukcji szkieletowej słupowo - ryglowej z kształtowników aluminiowych o szerokości konstrukcyjnej 50 mm - szkieletowa konstrukcja ściany składająca się ze słupów mocowanych punktowo do konstrukcji nośnej budynku oraz rygli mocowanych do słupów - profile w kolorze RAL 7039 o szerokości wewnętrznej 50 mm</p> <p>szklenie przezieme: - przesłania stałe i okna POW lub THW oraz drzwi - szkło przejrzyste, bezbarwne, szklenie zestawami dwuszybowymi szkłem bezpiecznym (grubość szyb wg obliczeń statycznych wykonawcy)</p> <p>szklenie nieprzezieme: - elementy stanowiące okładzinę układu warstwowego na podstawie projektu technicznego systemu (spandrele) - szklenie zestawami dwuszybowymi szkłem bezpiecznym, szyba frontowa (1-sza pozycja) przejrzysta, szkło bezbarwne, szyba tylna (2-ga pozycja) emaliowana w kolorze RAL 7039 - termoizolacja: wełna mineralna 30 kg/m³ - 50 kg/m³</p> <p>elementy otwieralne: - drzwi, okna rozwiernalno - uchylne</p>						
UWAGI OGÓLNE	<p>- DOBORU SZKLENIA PRZEGRÓD ZGODNEGO Z ICH PRZEZNACZENIEM I W OPARCIU O POWYŻSZE WYTYCZNE PROJEKTOWE DOKONA WYKONAWCA PRZEGRODY LUB DOSTAWCA SZKŁA.</p> <p>- ŚLUSARKĘ PRZYGOTOWAĆ I WYKONAĆ NALEŻY NA PODSTAWIE OBIAMU ZREALIZOWANYCH ELEMENTÓW BUDOWLANYCH OBIEKTU.</p> <p>- MIN. WYSOKOŚĆ PARAPETU 85 CM OD POZIOMU WYKOŃCZENIA POSADZKI.</p>						

PRACOWNIA PROJEKTOWA F-11, UL. DŁBZAŃSKA 7A, 31-513 KRAKÓW			
TEMAT PROJEKTU:	BUDOWA MIĘDZYWYDZIAŁOWEGO CENTRUM DYDAKTYKI NA TERENIE SAMODZIELNEGO PUBLICZNEGO SZPITALA KLINICZNEGO NR 2 W SZCZECINIE WRAZ Z ROZBIÓRKĄ ISTNIEJĄCEGO BUDYNKU ADMINISTRACYJNO - SOCJALNEGO ORAZ BUDOWĄ NIEZBĘDNEJ INFRASTRUKTURY TECHNICZNEJ		
OBIEKT:	MIĘDZYWYDZIAŁOWE CENTRUM DYDAKTYKI W SZCZECINIE, UL. POWSTANCÓW WŁKP 72, 70 - 952 SZCZECIN		
INWESTOR:	POMORSKI UNIWERSYTET MEDYCZNY W SZCZECINIE, UL. RYBACKA 1, 70-204 SZCZECIN		
TEMAT RYSUNKU:	ZESTWIENIE ŚLUSARKI ZEWNĘTRZNEJ	SKALA: 1:100	NR RYS.: A - 16
BRANŻA:	ARCHITEKTURA	FAZA:	PROJEKT WYKONAWCZY
ZESPÓŁ:	IMIĘ I NAZWISKO:	UPRAWNIENIA:	PODPIS:
AUTOR:	DR INŻ. ARCH. MARCIN FURTAK	MPOIA/041/2008	
OPRACOWANIE:	MGR INŻ. ARCH. MIŁOŚ SZAPETA		
	MGR INŻ. ARCH. KATARZYNA GŁUCH - TOMASZEWSKA		
SPRAWDZIŁ:	MGR INŻ. ARCH. KATARZYNA FLOREK	421/2001	
PRAWA AUTORSKIE ZASTRZEŻONE (DZ. U. NR 24. POZ. 83 Z DNIA 23. 02. 1994) - DOKONYWANIE ZMIAN, POPRAWEK, SKRĘSZEŃ ORAZ KOPIOWANIE I ROZPOWSZECZNIANIE BEZ ZGODY JEDNOSTKI AUTORSKIEJ JEST NIEDOZWOLONE.			