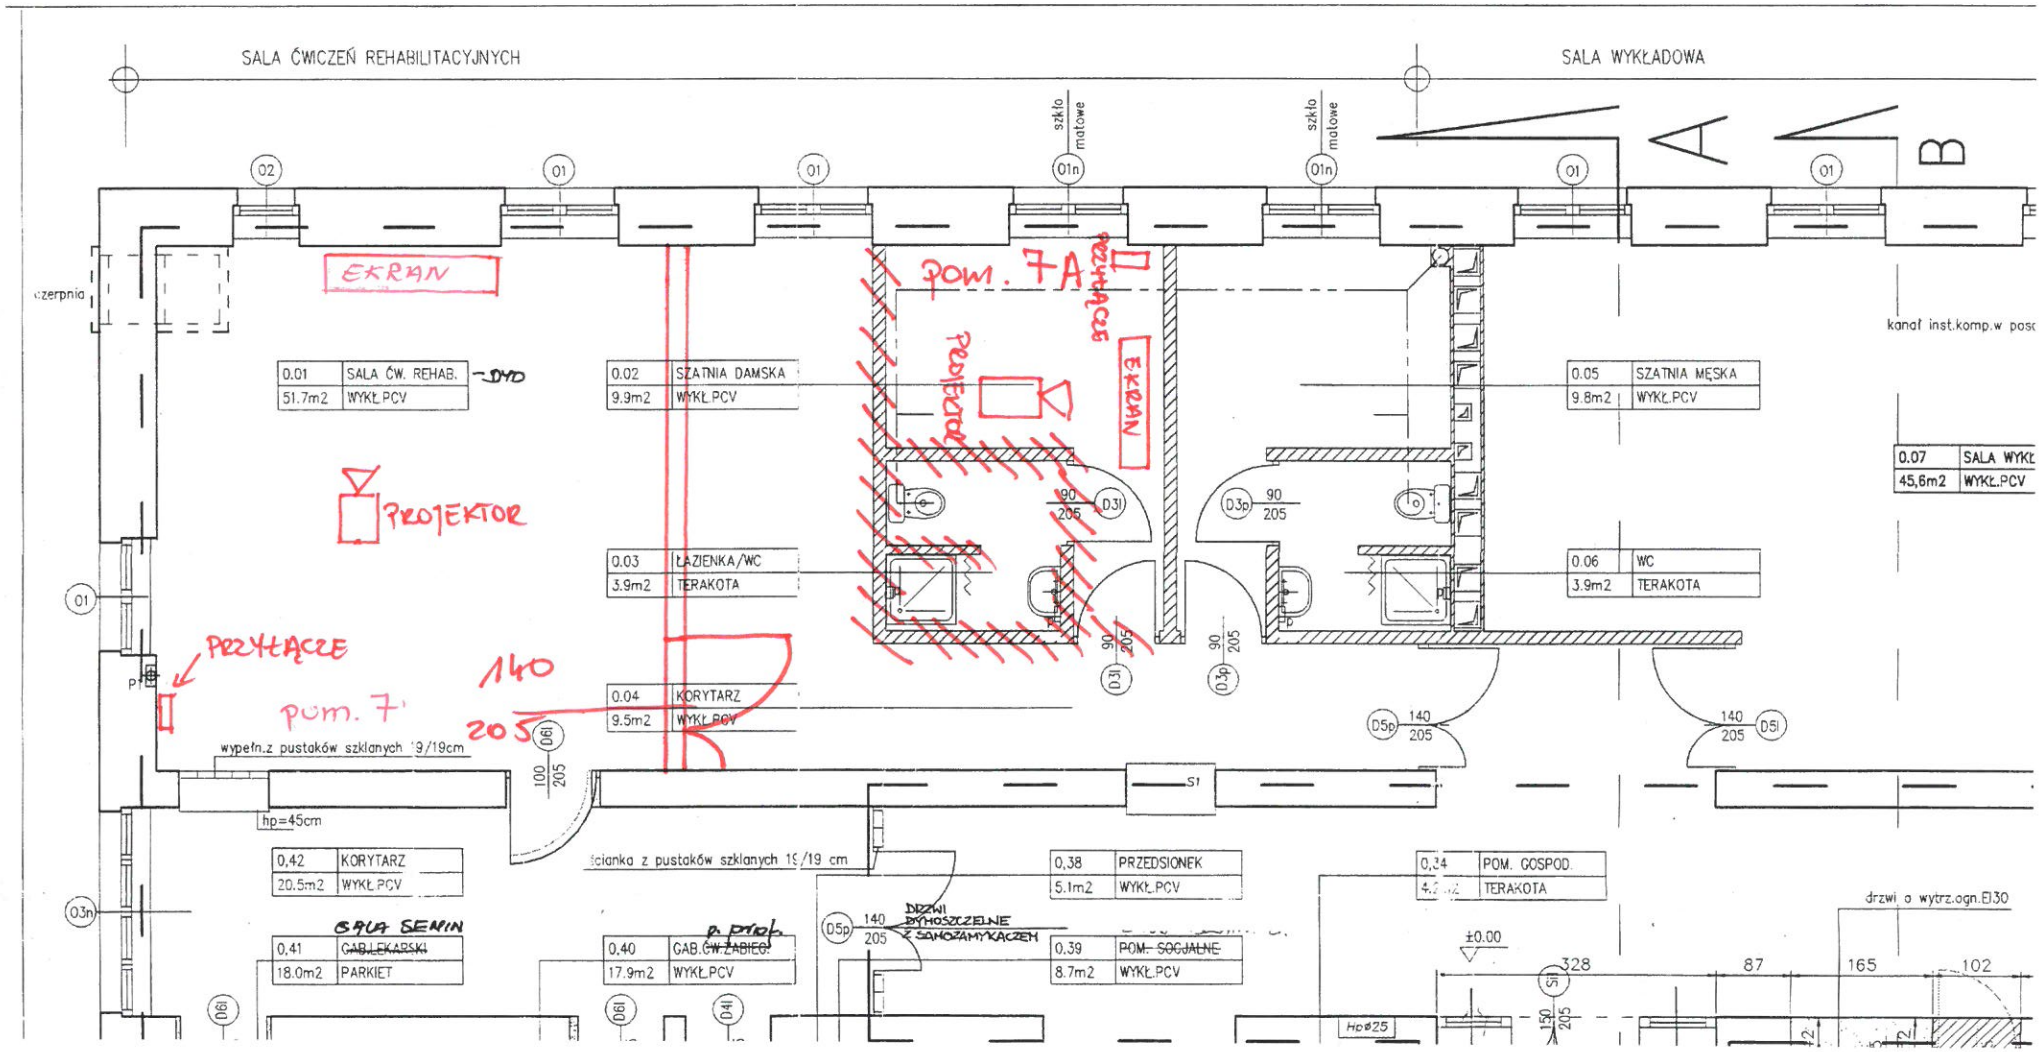pomieszczenie nr 7 i 7A