


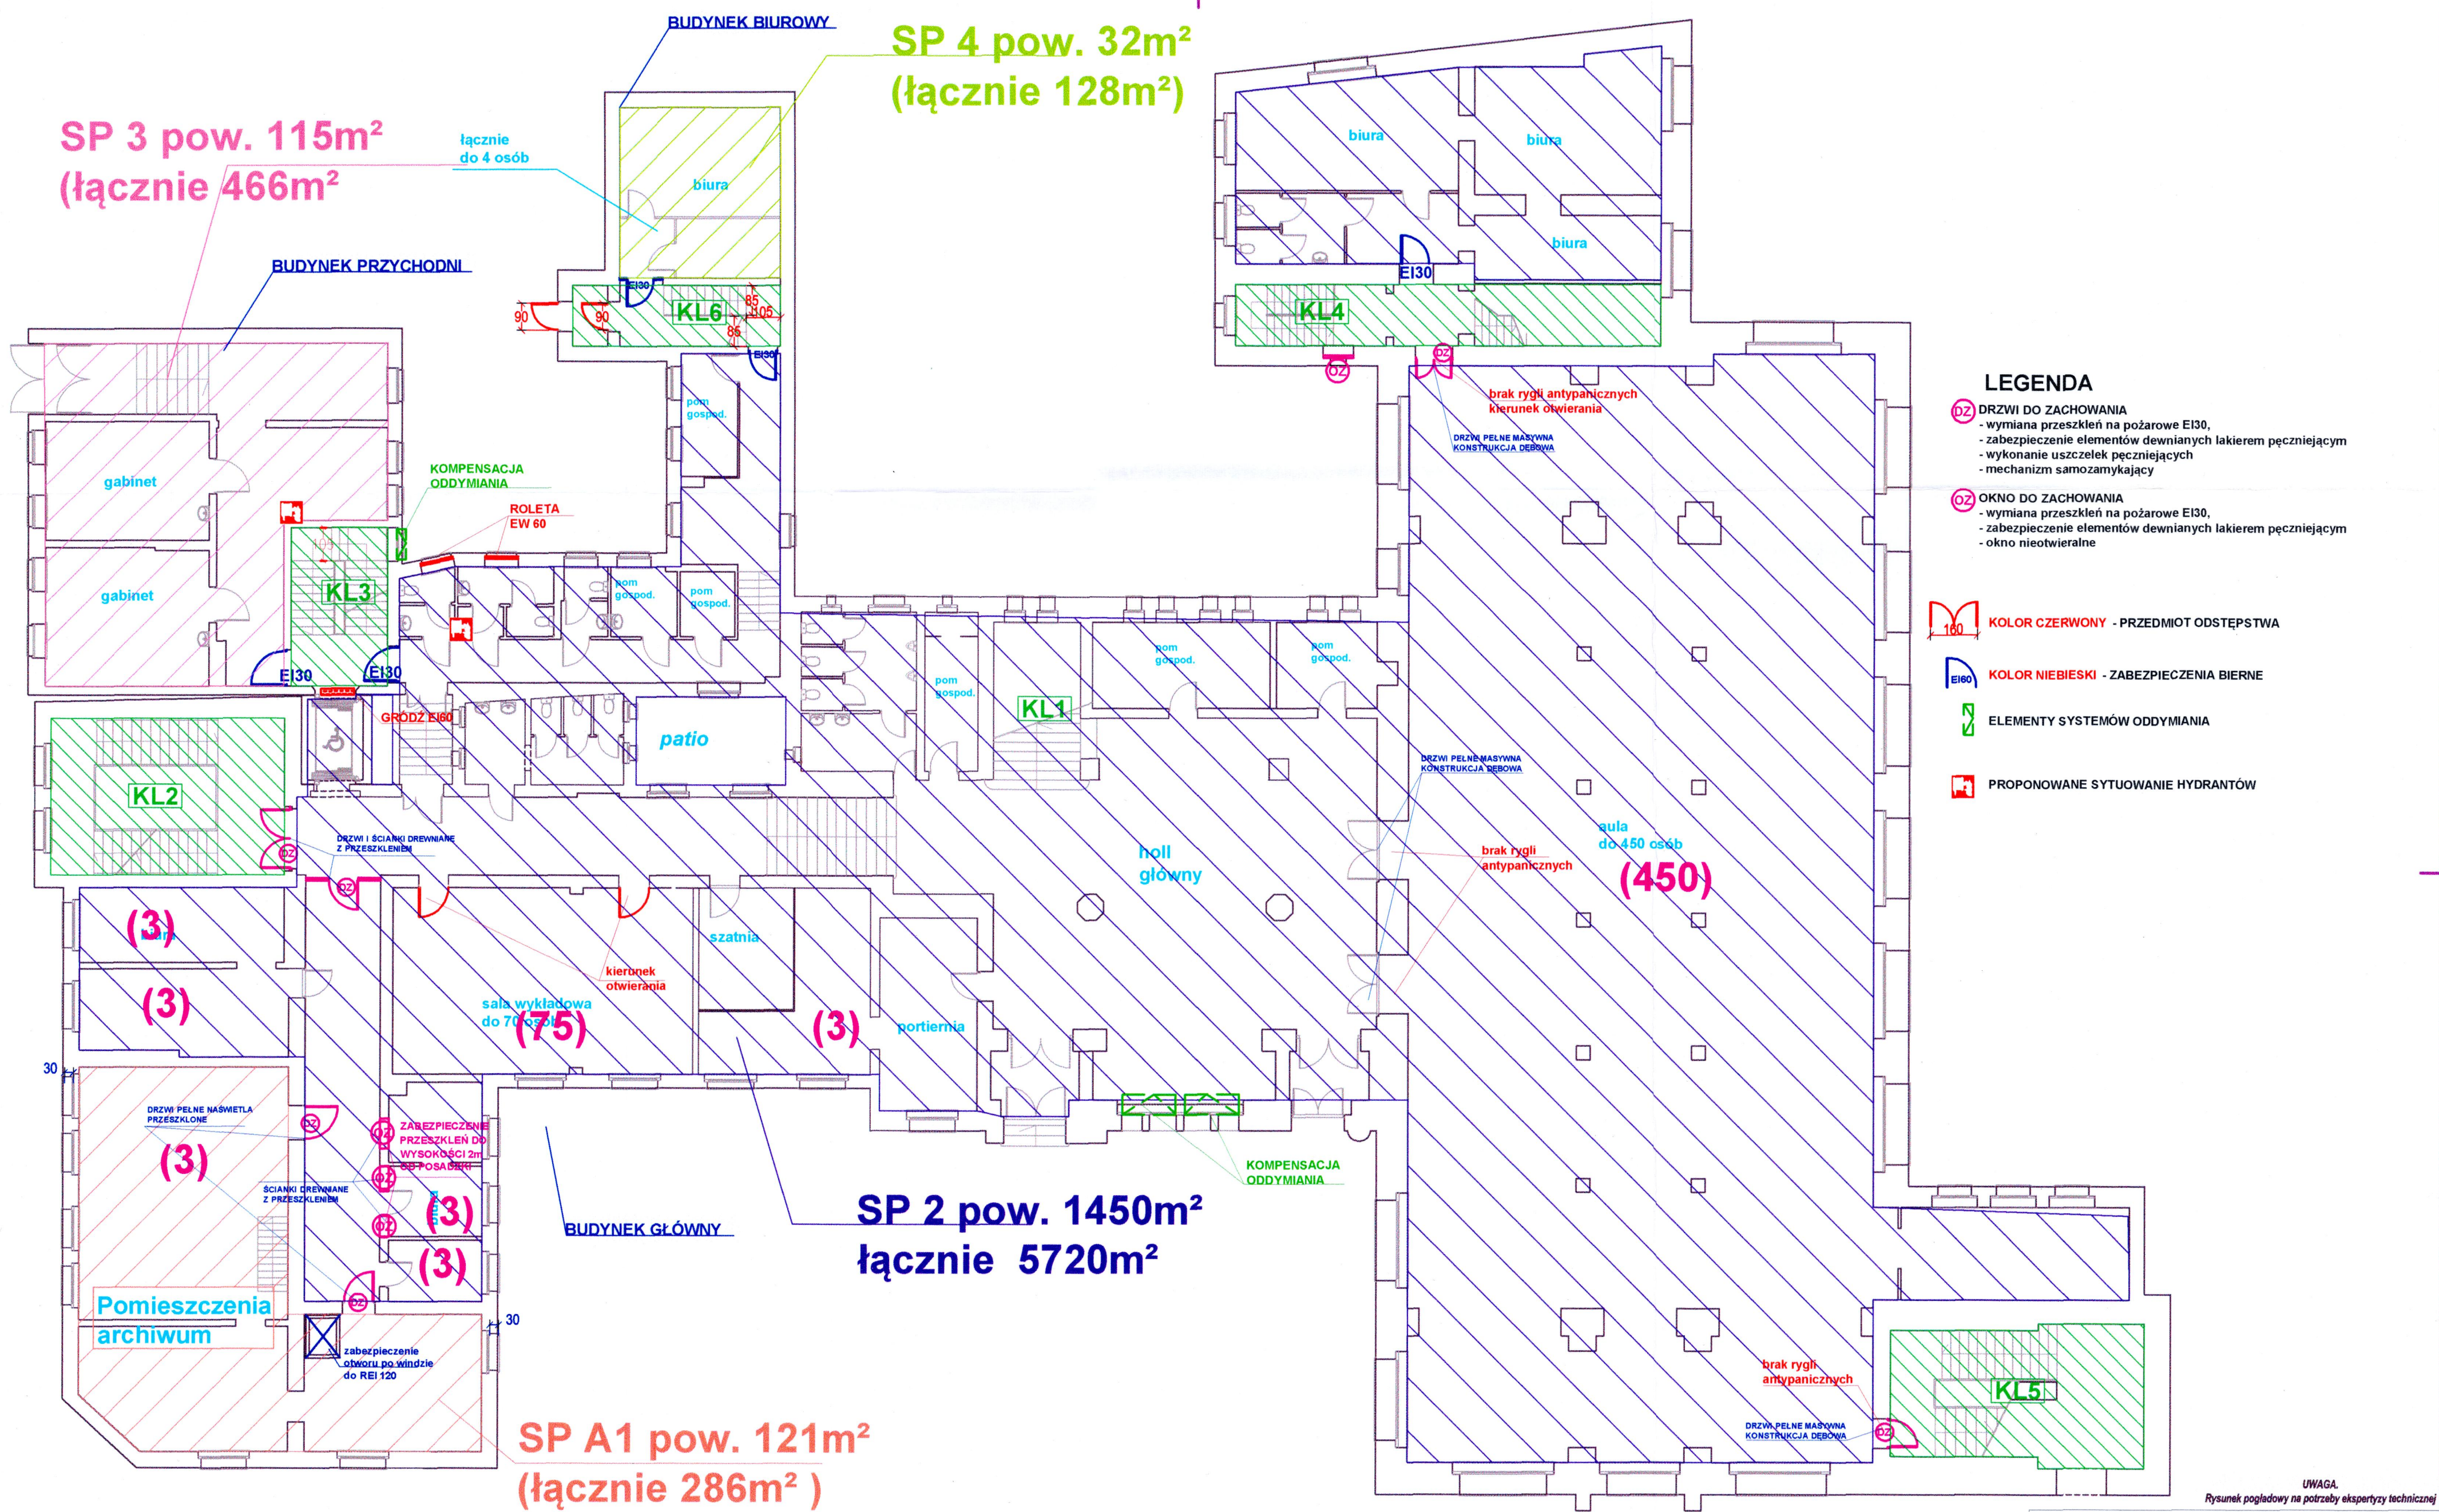

**ZESPÓŁ BUDYNKÓW REKTORATU
POMORSKIEGO UNIwersYTETU MEDYCZNEGO
ul.Rybicka 1/Podgórna 22 / 23 Szczecin**

EKSPERTYZA TECHNICZNA

w trybie § 2 ust. 3a rozporządzenia Ministra Infrastruktury z dnia 12 kwietnia 2002r. (Dz.U. nr 75 poz. 690 z późn.zm)

mgr inż. Piotr SPÓDNIIEWSKI
Rzecznik ds. Zabezpieczeń Ppoż.
nr opr. KG PSP 496/2004

mgr inż. Czesław IMBRA
Rzecznik ds. Budownictwa
Centr. Ref. Ppoż. Bud. nr 10/Ro/08

PARTER

Skala:
1:150

Nr rysunku/data:
PPOŻ. - 3
marzec 2015r.

**KOMENDA WOJEWÓDZKA
Państwowej Straży Pożarnej
w SZCZECINIE**