


SP 3 pow. 117m²
(łącznie 466m²)

łącznie
do 4 osób

SP 4 pow. 32m²
(łącznie 128m²)

BUDYNEK PRZYCHODNI

BUDYNEK BIUROWY

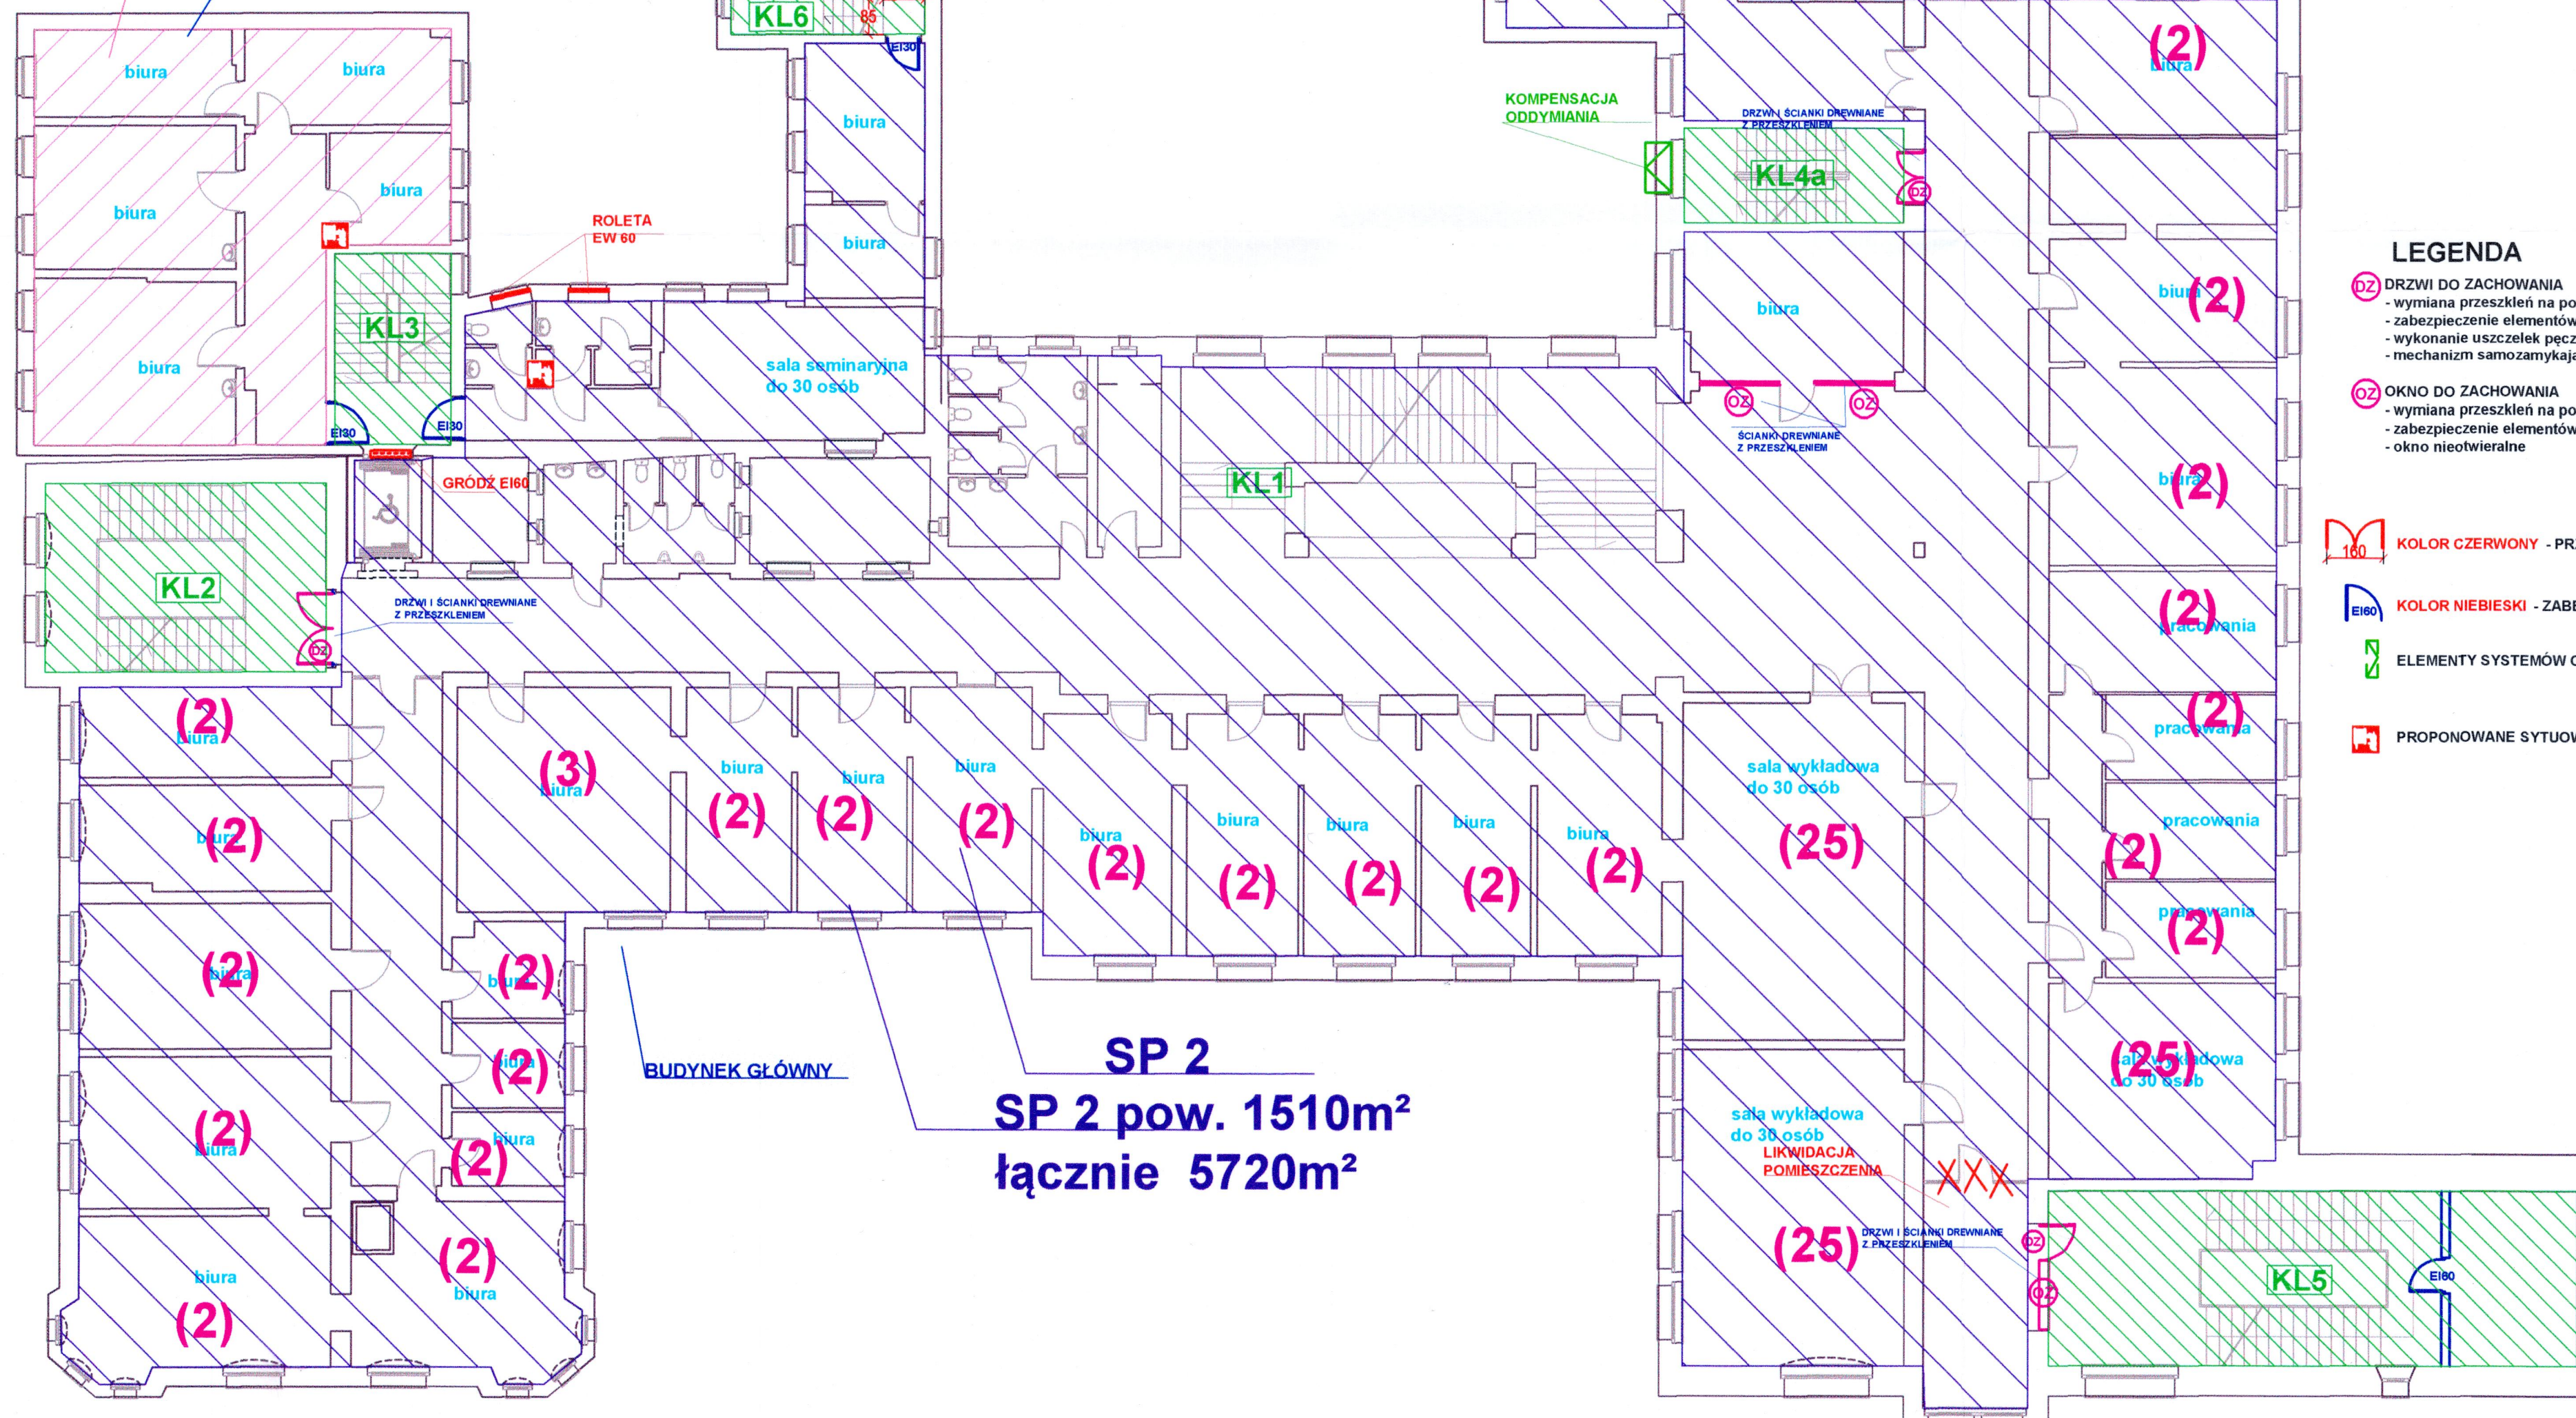

LEGENDA

- DRZWI DO ZACHOWANIA**
- wymiana przeszkleń na pożarowe EI30,
 - zabezpieczenie elementów dewnianych lakierem pęczniejącym
 - wykonanie uszczelek pęczniejących
 - mechanizm samozamykający

- OKNO DO ZACHOWANIA**
- wymiana przeszkleń na pożarowe EI30,
 - zabezpieczenie elementów dewnianych lakierem pęczniejącym
 - okno nieotwieralne

KOLOR CZERWONY - PRZEDMIOT ODSTĘPSTWA

KOLOR NIEBIESKI - ZABEZPIECZENIA BIERNE

ELEMENTY SYSTEMÓW ODDYMIANIA

PROPONOWANE SYTUOWANIE HYDRANTÓW

UWAGA.
Rysunek poglądowy na potrzeby ekspertyzy technicznej

**ZESPÓŁ BUDYNKÓW REKTORATU
POMORSKIEGO UNIwersYTETU MEDYCZNEGO
ul.Rybicka 1/ Podgórna 22 / 23 Szczecin**

EKSPERTYZA TECHNICZNA

w trybie § 2 ust. 3a rozporządzenia Ministra Infrastruktury z dnia 12 kwietnia 2002r. (Dz.U. nr 75 poz. 690 z późn.zm)

mgr inż. Piotr SPODNIEWSKI
Rzecznik ds. Zabezpieczeń Ppoż.
nr upr. KG PSP 496/2004

mgr inż. Czesław IMBRA
Rzecznik ds. Budownictwa
Centr. Proj. Szczecin, nr 24/Ru/88

Ilp.

Skala:
1:150

Nr rysunku/dat:
PPOŻ - 5
marzec 2015r.