


rok 1951 : 95 x 155
projekt nad miejscowość
nazwa obiektu
67-09-0000

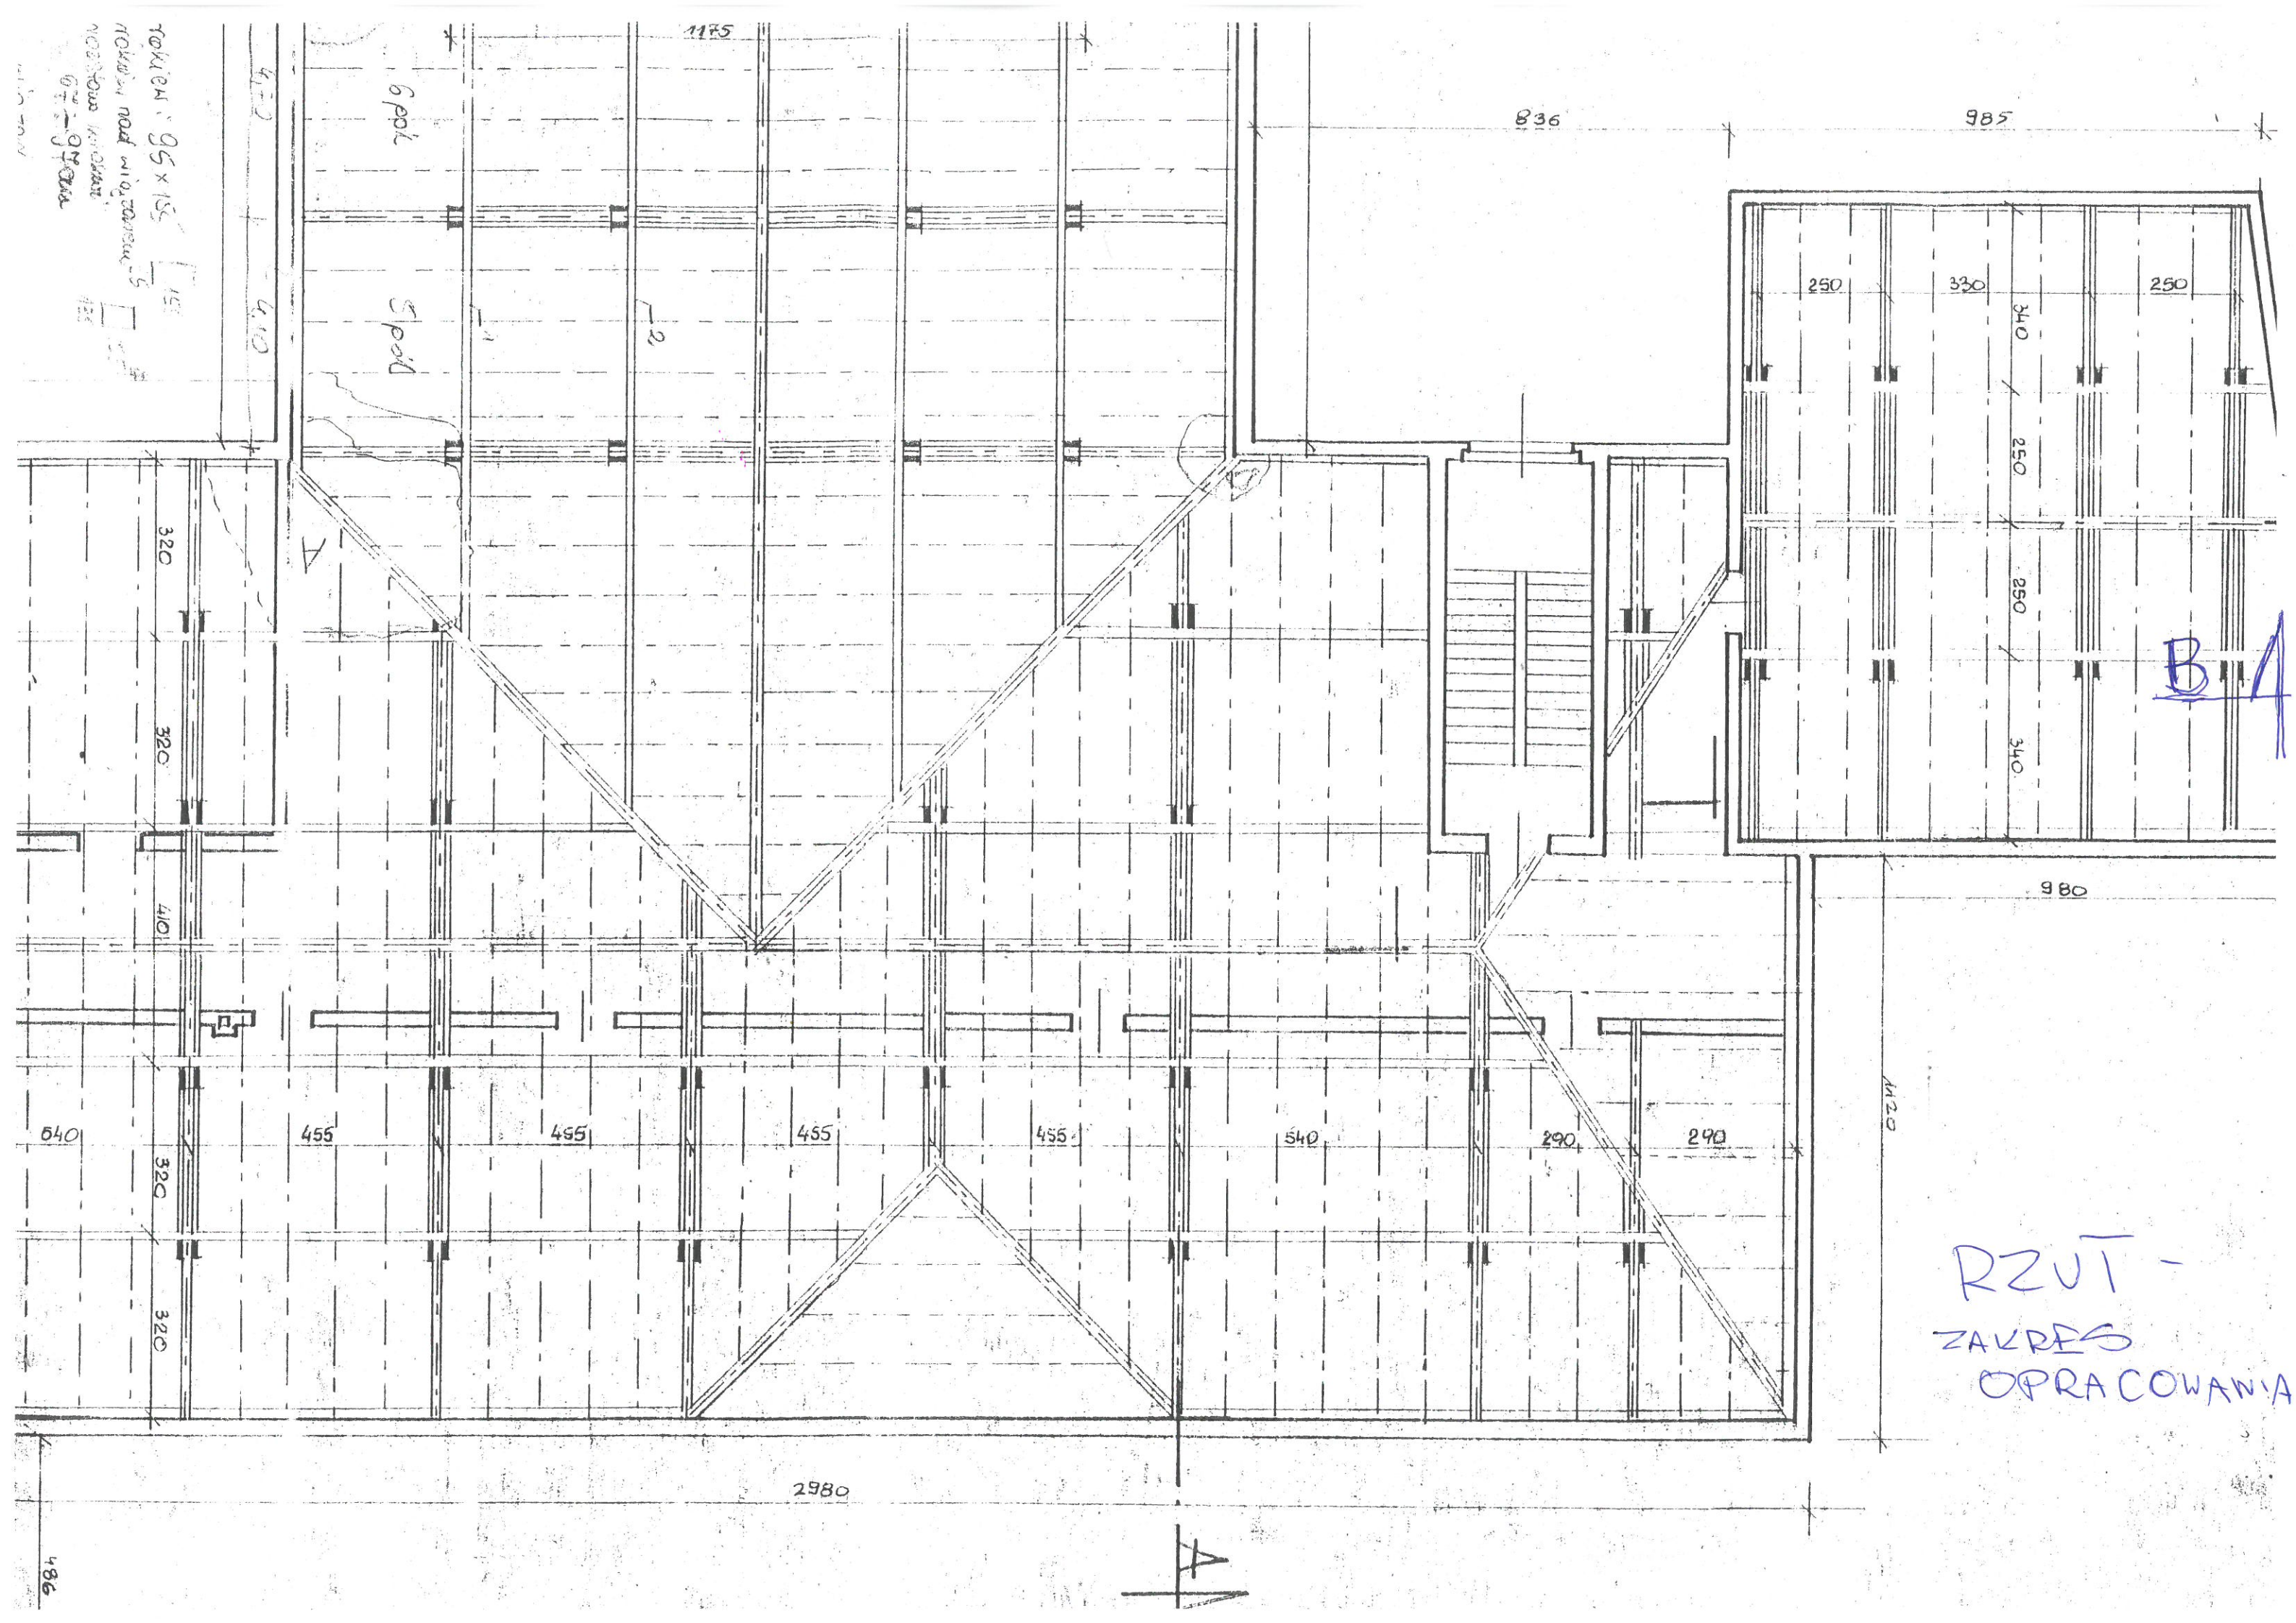

RZUT -
ZAKRES
OPRACOWANIA

BA